


СЕМЕЈНО ДОМУВАЊЕ ВО СТАНБЕНИ ЗГРАДИ - ГП 1.12
РЕОНСКИ ЦЕНТАР АЕРОДРОМ, СКОПЈЕ

-ШЕМИ НА СТАНОВИ-



ТРГОВСКО ДРУШТВО ЗА ПРОЕКТИРАЊЕ, ИНЖЕНЕРИНГ И КОНСАЛТИНГ

ПРИМА ИНЖЕНЕРИНГ
ДОО СКОПЈЕ

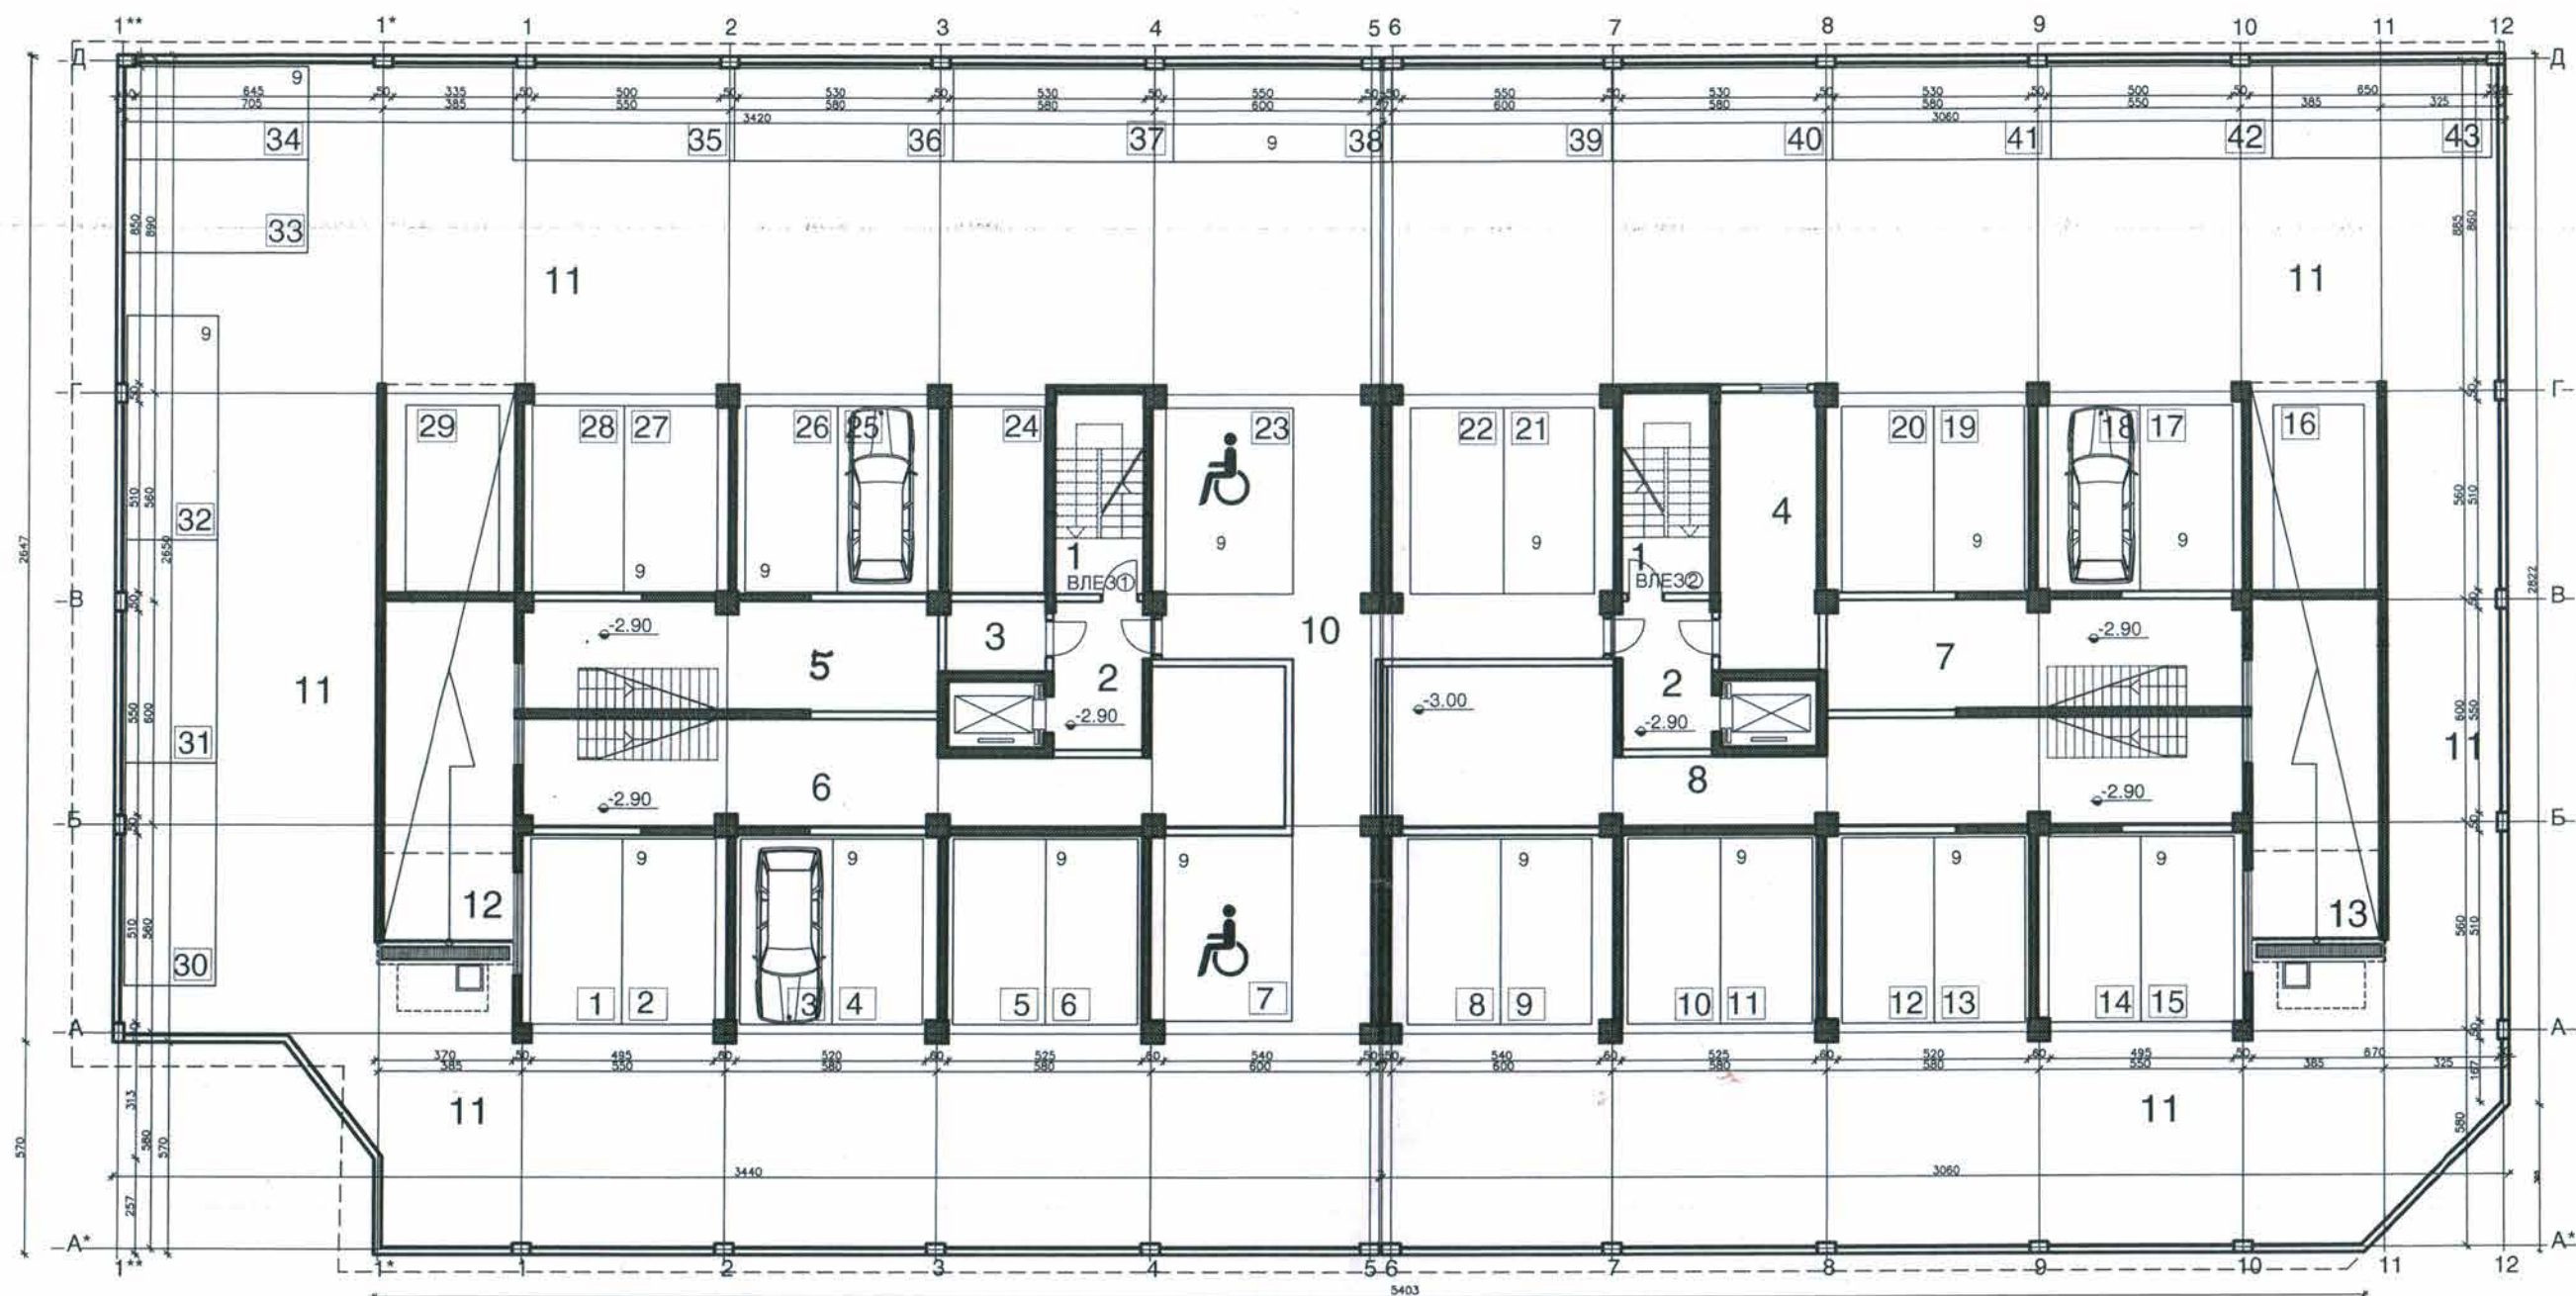

9 ПАРКИНЗИ

паркинг место број: 1-6; 8-22 и 24-43 со $P=12.5 \text{ m}^2$ вкупно: $41 \cdot 12.5 = 512.50 \text{ m}^2$
 паркинг место број: 7 и 23 со $P=17.5 \text{ m}^2$ вкупно: $2 \cdot 17.5 = 35.00 \text{ m}^2$
ВКП= 547.50 m^2

ПОДРУМСКИ ПРОСТОРИИ

ПРОСТОРИЈА	ПОД	ЗИД	ПЛАФОН	$P=\text{m}^2$	$O=\text{m}^1$
1 КОМУНИКАЦИЈА / СКАЛИ /	ПЛОЧКИ ОД	БОЈА ЗА БЕТОН	ВАРОВО МЛЕКО	26.40	32.00
13.20.2	ВЕШТАЧКИ ГРАНИТ	БОЈА ЗА БЕТОН	ВАРОВО МЛЕКО	20.40	14.16
2 ВЛЕЗЕН ПРЕДПРОСТОР	ПЛОЧКИ ОД	БОЈА ЗА БЕТОН	ВАРОВО МЛЕКО	5.30	9.60
10.20.2	ВЕШТАЧКИ ГРАНИТ	БОЈА ЗА БЕТОН	ВАРОВО МЛЕКО	19.97	20.00
3 ОСТАВА	ТЕРАЦО.ПЛ	БОЈА ЗА БЕТОН	ВАРОВО МЛЕКО		
4 ТОПЛОТНА ПОДСТАНИЦА	ТЕРАЦО.ПЛ	БОЈА ЗА БЕТОН	ВАРОВО МЛЕКО		
				ВКП=	72.07 m^2

МАГАЦИНИ

5 МАГАЦИН НА ЛОКАЛ 3	ЦЕМ. КОШУЛКА	БОЈА ЗА БЕТОН	ВАРОВО МЛЕКО	36.50	29.40
6 МАГАЦИН НА ЛОКАЛ 2	ЦЕМ. КОШУЛКА	БОЈА ЗА БЕТОН	ВАРОВО МЛЕКО	63.00	54.40
7 МАГАЦИН НА ЛОКАЛ 6	ЦЕМ. КОШУЛКА	БОЈА ЗА БЕТОН	ВАРОВО МЛЕКО	36.50	29.40
8 МАГАЦИН НА ЛОКАЛ 5	ЦЕМ. КОШУЛКА	БОЈА ЗА БЕТОН	ВАРОВО МЛЕКО	73.60	59.40
				ВКП=	209.60 m^2

ПАРКИНГ ПРОСТОР


9 ПАРКИНЗИ	МОНОЛИТ. НАНОС	БОЈА ЗА БЕТОН	ВАРОВО МЛЕКО	547.50	/
10 КОМУНИКАЦИЈА	КВАРЦ. ПОЛНИЛО	БОЈА ЗА БЕТОН	ВАРОВО МЛЕКО	214.00	/
11 КОМУНИКАЦИЈА	КВАРЦ. ПОЛНИЛО	БОЈА ЗА БЕТОН	ВАРОВО МЛЕКО	869.00	/
				ВКП=	1630.50 m^2

РАМПИ

12 РАМПА / ВЛЕЗ /	ПРОФИЛИРАН	БОЈА ЗА БЕТОН	ВАРОВО МЛЕКО	52.50	37.00
13 РАМПА / ИЗЛЕЗ /	БЕТОН	БОЈА ЗА БЕТОН	ВАРОВО МЛЕКО	52.50	37.00
				ВКП=	105.00 m^2

ПОДРУМСКИ ПРОСТОРИИ $P= 72.07 \text{ m}^2$
 ВКУПНО МАГАЦИНИ $P= 209.60 \text{ m}^2$
 ПАРКИНГ ПРОСТОР $P= 1630.50 \text{ m}^2$
 РАМПИ ВЛЕЗ-ИЗЛЕЗ $P= 105.50 \text{ m}^2$
 ВКУПНО ПОДРУМ /НЕТО/ $P= 2017.17 \text{ m}^2$
 ВКУПНО ПОДРУМ /БРУТО/ $P= 2050.76 \text{ m}^2$

ОСНОВА НА ПОДРУМ $M=1:200$

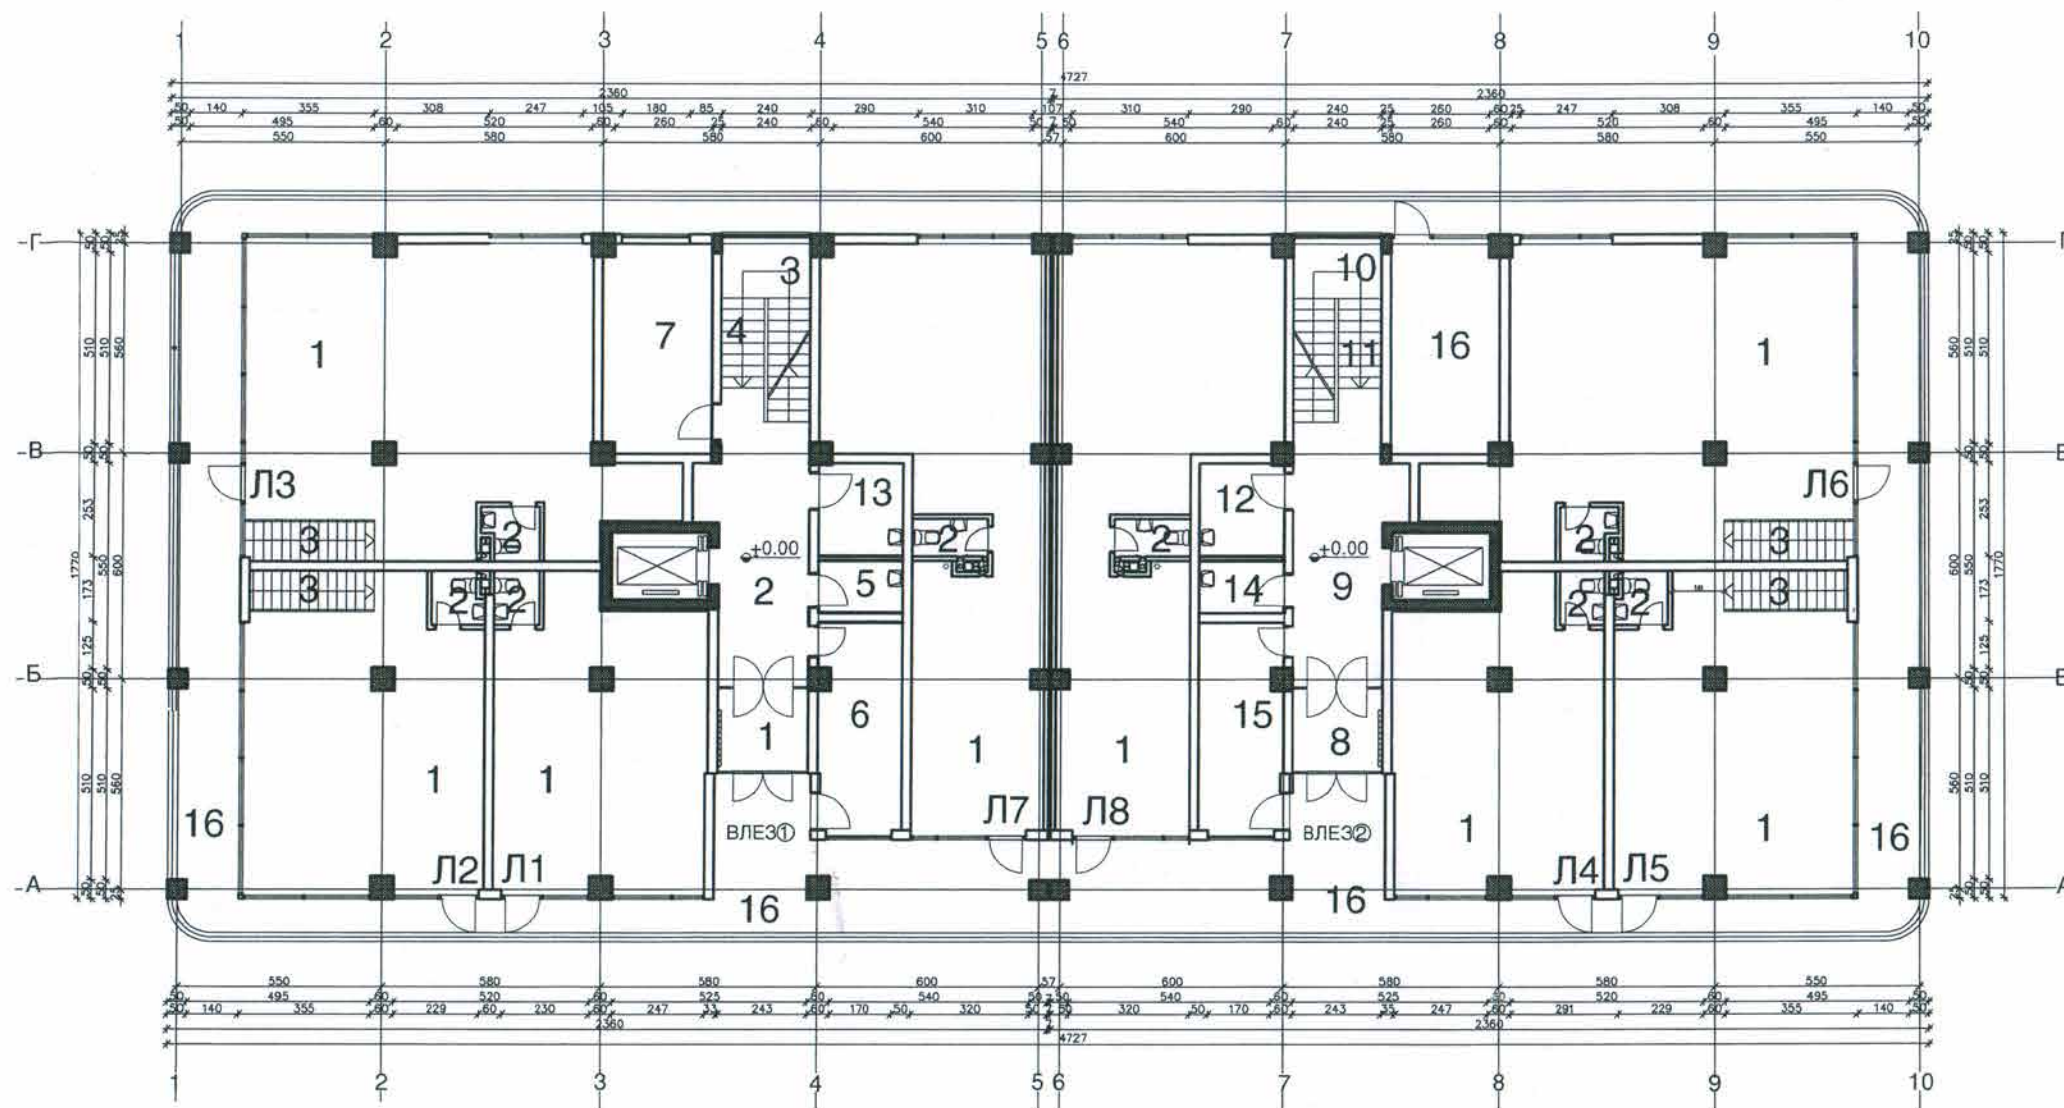

ЗАЕДНИЧКИ ПРОСТОРИИ

ПРОСТОРИЈА	ПОД	ЗИД	ПЛАФОН	П=М ²	О=М ¹
1 ВЛЕЗ-ВЕТРОБРАН	ПЛОЧКИ ОД ВЕШТАЧКИ ГРАНИТ	ВЕШ. ГРАНИТ ПЛОЧКИ Н=280см	ПОЛИКОЛОР	5.38	9.30
2 КОМУНИКАЦИЈА	ПЛОЧКИ ОД ВЕШТАЧКИ ГРАНИТ	ВЕШ. ГРАНИТ ПЛОЧКИ Н=280см	ХАН.ДАГ.	19.58	22.80
3 СКАЛИ-ПОДЕСТ	ПЛОЧКИ ОД ВЕШТАЧКИ ГРАНИТ	ПОЛИКОЛОР	ПОЛИКОЛОР	3.84	8.00
4 СКАЛИНИЦИ	МЕР.ТАЛПИ	ПОЛИКОЛОР	ПОЛИКОЛОР	6.87	/
5 ПРОСТОР. ЗА ХИГИЕНИЧАР	КЕР.ПЛ.	КЕР.ПЛ. ДО150см. ПОЛИКОЛОР	ПОЛИКОЛОР	3.40	7.80
6 ЕЛЕКТРО СОБА	ГУМА	ПОЛИКОЛОР	ПОЛИКОЛОР	12.80	17.30
7 КУКЕН СОВЕТ	КЕР.ПЛ.	ПОЛИКОЛОР	ПОЛИКОЛОР	16.30	17.50
8 ВЛЕЗ-ВЕТРОБРАН	ПЛОЧКИ ОД ВЕШТАЧКИ ГРАНИТ	ВЕШ. ГРАНИТ ПЛОЧКИ Н=280см	ПОЛИКОЛОР	5.38	9.30
9 КОМУНИКАЦИЈА	ПЛОЧКИ ОД ВЕШТАЧКИ ГРАНИТ	ВЕШ. ГРАНИТ ПЛОЧКИ Н=280см	ХАН.ДАГ.	19.58	22.80
10 СКАЛИ-ПОДЕСТ	ПЛОЧКИ ОД ВЕШТАЧКИ ГРАНИТ	ПОЛИКОЛОР	ПОЛИКОЛОР	3.84	8.00
11 СКАЛИНИЦИ	МЕР.ТАЛПИ	ПОЛИКОЛОР	ПОЛИКОЛОР	6.89	/
12 ОСТАВА	КЕР.ПЛ.	ПОЛИКОЛОР	ПОЛИКОЛОР	6.00	10.00
13 ОСТАВА	КЕР.ПЛ.	ПОЛИКОЛОР	ПОЛИКОЛОР	6.00	10.00
14 ПРОСТОР. ЗА ХИГИЕНИЧАР	КЕР.ПЛ.	КЕР.ПЛ. ДО150см. ПОЛИКОЛОР	ПОЛИКОЛОР	3.40	7.80
15 ЕЛЕКТРО СОБА	ГУМА	ПОЛИКОЛОР	ПОЛИКОЛОР	12.80	17.00
16 ДИЗЕЛ АГРЕГАТ	ГУМА	ПОЛИКОЛОР	ПОЛИКОЛОР	16.60	17.20

ВКП= 137.86м²

ЛОКАЛ "Л1"

ПРОСТОРИЈА	ПОД	ЗИД	ПЛАФОН	П=М ²	О=М ¹
1 ЛОКАЛ	ЦЕМ. КОШУЛКА	ГИПС КАРТ.ПЛ./ПОЛИК.	КОМБИ ПЛ.	42.50	30.00
2 ВЦ	КЕР.ПЛ.	КЕР.ПЛ. Н=260см	ХАН.ДАГ.	1.80	5.50

ВКП= 44.30м²

ЛОКАЛ "Л2"

ПРОСТОРИЈА	ПОД	ЗИД	ПЛАФОН	П=М ²	О=М ¹
1 ЛОКАЛ	ЦЕМ. КОШУЛКА	ГИПС КАРТ.ПЛ./ПОЛИК.	КОМБИ ПЛ.	48.87	32.00
2 ВЦ	КЕР.ПЛ.	КЕР.ПЛ. Н=260см	ХАН.ДАГ.	1.98	6.00
3 СКАЛИ ЗА МАГАЦИН	ЦЕМ. КОШУЛКА	БОЈА ЗА БЕТОН	/	/	/

ВКП= 50.85м²

ЛОКАЛ "Л3"

ПРОСТОРИЈА	ПОД	ЗИД	ПЛАФОН	П=М ²	О=М ¹
1 ЛОКАЛ	ЦЕМ. КОШУЛКА	ГИПС КАРТ.ПЛ./ПОЛИК.	КОМБИ ПЛ.	68.55	38.00
2 ВЦ	КЕР.ПЛ.	КЕР.ПЛ. Н=260см	ХАН.ДАГ.	2.00	6.00
3 СКАЛИ ЗА МАГАЦИН	ЦЕМ. КОШУЛКА	БОЈА ЗА БЕТОН	/	/	/

ВКП= 70.55 м²

ЛОКАЛ "Л4"

ПРОСТОРИЈА	ПОД	ЗИД	ПЛАФОН	П=М ²	О=М ¹
1 ЛОКАЛ	ЦЕМ. КОШУЛКА	ГИПС КАРТ.ПЛ./ПОЛИК.	КОМБИ ПЛ.	42.50	30.00
2 ВЦ	КЕР.ПЛ.	КЕР.ПЛ. Н=260см	ХАН.ДАГ.	1.80	5.50

ВКП= 44.30м²

ЛОКАЛ "Л5"

ПРОСТОРИЈА	ПОД	ЗИД	ПЛАФОН	П=М ²	О=М ¹
1 ЛОКАЛ	ЦЕМ. КОШУЛКА	ГИПС КАРТ.ПЛ./ПОЛИК.	КОМБИ ПЛ.	48.87	32.00
2 ВЦ	КЕР.ПЛ.	КЕР.ПЛ. Н=260см	ХАН.ДАГ.	1.98	6.00
3 СКАЛИ ЗА МАГАЦИН	ЦЕМ. КОШУЛКА	БОЈА ЗА БЕТОН	/	/	/

ВКП= 50.85м²

ЛОКАЛ "Л6"

ПРОСТОРИЈА	ПОД	ЗИД	ПЛАФОН	П=М ²	О=М ¹
1 ЛОКАЛ	ЦЕМ. КОШУЛКА	ГИПС КАРТ.ПЛ./ПОЛИК.	КОМБИ ПЛ.	68.55	38.00
2 ВЦ	КЕР.ПЛ.	КЕР.ПЛ. Н=260см	ХАН.ДАГ.	2.00	6.00
3 СКАЛИ ЗА МАГАЦИН	ЦЕМ. КОШУЛКА	БОЈА ЗА БЕТОН	/	/	/

ВКП= 70.55 м²

ЛОКАЛ "Л7"

ПРОСТОРИЈА	ПОД	ЗИД	ПЛАФОН	П=М ²	О=М ¹
1 ЛОКАЛ	ЦЕМ. КОШУЛКА	ГИПС КАРТ.ПЛ./ПОЛИК.	КОМБИ ПЛ.	67.47	51.00
2 ВЦ	КЕР.ПЛ.	КЕР.ПЛ. Н=260см	ХАН.ДАГ.	2.03	6.00

ВКП= 69.50м²

ЛОКАЛ "Л8"

ПРОСТОРИЈА	ПОД	ЗИД	ПЛАФОН	П=М ²	О=М ¹
1 ЛОКАЛ	ЦЕМ. КОШУЛКА	ГИПС КАРТ.ПЛ./ПОЛИК.	КОМБИ ПЛ.	67.47	51.00
2 ВЦ	КЕР.ПЛ.	КЕР.ПЛ. Н=260см	ХАН.ДАГ.	2.03	6.00

ВКП= 69.50м²

16 ВЛЕЗЕН ТРЕМ, ТРОТОАР	ПЛОЧКИ ОД ВЕШТАЧКИ ГРАНИТ			180.90	
-------------------------	---------------------------	--	--	--------	--

ОСНОВА НА 1 ПРИЗЕМЈЕ


ВКП= 180.90м²

ВКУПНО ЛОКАЛИ П=470.40м²
ВКУПНО ЗАЕДНИЧКИ ПРОСТОРИИ -СТАНОВАЊЕ П=137.86м²
ВКУПНО ПРИЗЕМЈЕ /НЕТО/ П=608.26м²
ВКУПНО ПРИЗЕМЈЕ /БРУТО/ П=836.67м²

ОСНОВА НА ПРИЗЕМЈЕ М=1:200

СТАН А1 - ДВОСОБЕН / 1 СТАН / ВЕЗ 1 СТАН 6

ПРОСТОРИЈА	ПОД	ЗИД	ПЛАФОН	П=М ²	О=М ¹
1 ВЛЕЗ	ПАРКЕТ	ПОЛИКОЛОР	ПОЛИКОЛОР	4.39	9.50
2 ДНЕВНА И ТРПЕЗ. СО ПРОСТОР ЗА СПИЕЊЕ	ПАРКЕТ	ПОЛИКОЛОР	ПОЛИКОЛОР	22.65	25.00
3 КУЈНА	КЕР.ПЛ.	К.ПЛ.ДО150см. ПОСНО Б.	ПОСНО Б.	4.94	9.00
4 КУПАТИЛО	КЕР.ПЛ.	КЕР.ПЛ.Н=240см	ХАН.ДАГ.	3.56	8.40
вк. П= 35.54м ²					
7 ЛОГИЈА(3.3x0.75)	КЕР.ПЛ.	ФАС.БОЈА	ФАС.БОЈА	2.47	
СТАН Б1 - ДВОСОБЕН / 2 СТАНА / ВЛЕЗ 1 3 ВЛЕЗ 1 3					вк. П= 38.01м ²
ПРОСТОРИЈА	ПОД	ЗИД	ПЛАФОН	П=М ²	О=М ¹
1 ВЛЕЗ	ПАРКЕТ	ПОЛИКОЛОР	ПОЛИКОЛОР	3.97	8.30
2 ДНЕВНА И ТРПЕЗ.	ПАРКЕТ	ПОЛИКОЛОР	ПОЛИКОЛОР	26.22	25.00
3 СПАЛНА СОБА	ПАРКЕТ	ПОЛИКОЛОР	ПОЛИКОЛОР	11.98	14.76
4 КУЈНА	КЕР.ПЛ.	К.ПЛ.ДО150см. ПОСНО Б.	ПОСНО Б.	4.96	9.70
5 КУПАТИЛО	КЕР.ПЛ.	КЕР.ПЛ.Н=240см	ХАН.ДАГ.	3.72	8.25
6 ДЕГАЖМАН СО ПЛАКАР ОСТАВА	ПАРКЕТ	ПОЛИКОЛОР	ПОЛИКОЛОР	3.31	7.70
П= 54.16м ²					
7 ЛОГИЈА(2.96x0.75)	КЕР.ПЛ.	ФАС.БОЈА	ФАС.БОЈА	2.22	
СТАН Б2 - ДВОСОБЕН / 2 СТАНА / ВЛЕЗ 1 2 ВЛЕЗ 1 4					вк. П= 56.38м ²
ПРОСТОРИЈА	ПОД	ЗИД	ПЛАФОН	П=М ²	О=М ¹
1 ВЛЕЗ	ПАРКЕТ	ПОЛИКОЛОР	ПОЛИКОЛОР	3.45	8.00
2 ДНЕВНА И ТРПЕЗ.	ПАРКЕТ	ПОЛИКОЛОР	ПОЛИКОЛОР	23.60	21.10
3 СПАЛНА СОБА	ПАРКЕТ	ПОЛИКОЛОР	ПОЛИКОЛОР	13.65	17.00
4 КУЈНА	КЕР.ПЛ.	К.ПЛ.ДО150см. ПОСНО Б.	ПОСНО Б.	4.24	8.40
5 КУПАТИЛО	КЕР.ПЛ.	КЕР.ПЛ.Н=240см	ХАН.ДАГ.	4.37	8.50
6 ДЕГАЖМАН СО ПЛАКАР ОСТАВА	ПАРКЕТ	ПОЛИКОЛОР	ПОЛИКОЛОР	4.29	9.40
П= 53.60м ²					
7 ЛОГИЈА(3.58x0.75)	КЕР.ПЛ.	ФАС.БОЈА	ФАС.БОЈА	2.69	8.50
СТАН Б2* - ДВОСОБЕН / 2 СТАНА / ВЛЕЗ 1 1 ВЛЕЗ 1 5					вк. П= 56.29м ²
ПРОСТОРИЈА	ПОД	ЗИД	ПЛАФОН	П=М ²	О=М ¹
1 ВЛЕЗ	ПАРКЕТ	ПОЛИКОЛОР	ПОЛИКОЛОР	3.45	8.00
2 ДНЕВНА И ТРПЕЗ.	ПАРКЕТ	ПОЛИКОЛОР	ПОЛИКОЛОР	23.60	21.10
3 СПАЛНА СОБА	ПАРКЕТ	ПОЛИКОЛОР	ПОЛИКОЛОР	13.65	17.00
4 КУЈНА	КЕР.ПЛ.	К.ПЛ.ДО150см. ПОСНО Б.	ПОСНО Б.	4.24	8.40
5 КУПАТИЛО	КЕР.ПЛ.	КЕР.ПЛ.Н=240см	ХАН.ДАГ.	4.37	8.50
6 ДЕГАЖМАН СО ПЛАКАР ОСТАВА	ПАРКЕТ	ПОЛИКОЛОР	ПОЛИКОЛОР	4.29	9.40
П= 53.60м ²					
7 ЛОГИЈА(4.17x0.75)	КЕР.ПЛ.	ФАС.БОЈА	ФАС.БОЈА	3.12	9.50
СТАН В1 - ТРОСОБЕН / 3 СТАНА / ВЛЕЗ 1 4 5 ВЛЕЗ 1 2					вк. П= 56.72м ²
ПРОСТОРИЈА	ПОД	ЗИД	ПЛАФОН	П=М ²	О=М ¹
1 ВЛЕЗ СО ДЕГАЖМАН	ПАРКЕТ	ПОЛИКОЛОР	ПОЛИКОЛОР	12.59	21.90
2 ДНЕВНА И ТРПЕЗ.	ПАРКЕТ	ПОЛИКОЛОР	ПОЛИКОЛОР	25.80	27.20
3 СПАЛНА СОБА	ПАРКЕТ	ПОЛИКОЛОР	ПОЛИКОЛОР	11.36	14.00
4 ДЕТСКА СОБА	ПАРКЕТ	ПОЛИКОЛОР	ПОЛИКОЛОР	14.32	17.30
5 КУЈНА	КЕР.ПЛ.	К.ПЛ.ДО150см. ПОСНО Б.	ПОСНО Б.	6.40	11.00
6 КУПАТИЛО	КЕР.ПЛ.	КЕР.ПЛ.Н=240см	ХАН.ДАГ.	4.07	8.90
7 ВЦ	КЕР.ПЛ.	КЕР.ПЛ.Н=240см	ХАН.ДАГ.	1.66	5.20
8 ПЛАКАР ОСТАВА	ПАРКЕТ	ПОЛИКОЛОР	ПОЛИКОЛОР	3.04	7.60
П= 79.24м ²					
9 ПОЛУ-ЛОГИЈА(4.00x0.50)	КЕР.ПЛ.	ФАС.БОЈА	ФАС.БОЈА	2.00	
СТАН "Г1" - ЧЕТВОРОСОБЕН / 1 СТАН / ВЛЕЗ 1 1					вк. П= 81.24м ²
ПРОСТОРИЈА	ПОД	ЗИД	ПЛАФОН	П=М ²	О=М ¹
1 ВЛЕЗ	ПАРКЕТ	ПОЛИКОЛОР	ПОЛИКОЛОР	4.37	8.90
2 ДЕГАЖМАН	ПАРКЕТ	ПОЛИКОЛОР	ПОЛИКОЛОР	15.30	24.00
3 ДНЕВНА И ТРПЕЗ.	ПАРКЕТ	ПОЛИКОЛОР	ПОЛИКОЛОР	22.96	22.42
4 СПАЛНА СОБА	ПАРКЕТ	ПОЛИКОЛОР	ПОЛИКОЛОР	11.36	14.00
5 ДЕТСКА СОБА	ПАРКЕТ	ПОЛИКОЛОР	ПОЛИКОЛОР	14.32	17.30
6 ДЕГАЖМАН	ПАРКЕТ	ПОЛИКОЛОР	ПОЛИКОЛОР	4.39	9.50
7 ДНЕВНА И ТРПЕЗ. СО ПРОСТОР ЗА СПИЕЊЕ	ПАРКЕТ	ПОЛИКОЛОР	ПОЛИКОЛОР	22.65	25.00
8 КУЈНА	КЕР.ПЛ.	К.ПЛ.ДО150см. ПОСНО Б.	ПОСНО Б.	4.94	9.00
9 КУЈНА	КЕР.ПЛ.	К.ПЛ.ДО150см. ПОСНО Б.	ПОСНО Б.	6.40	11.00
10 ПЛАКАР ОСТАВА	ПАРКЕТ	ПОЛИКОЛОР	ПОЛИКОЛОР	3.00	10.00
11 КУПАТИЛО	КЕР.ПЛ.	КЕР.ПЛ.Н=240см	ХАН.ДАГ.	4.07	8.90
12 ВЦ	КЕР.ПЛ.	КЕР.ПЛ.Н=240см	ХАН.ДАГ.	1.66	5.20
13 КУПАТИЛО	КЕР.ПЛ.	КЕР.ПЛ.Н=240см	ХАН.ДАГ.	3.55	8.40
П= 118.97м ²					
14 ПОЛУ-ЛОГИЈА(4.00x0.50)	КЕР.ПЛ.	ФАС.БОЈА	ФАС.БОЈА	2.00	
15 ЛОГИЈА(3.30x0.75)	КЕР.ПЛ.	ФАС.БОЈА	ФАС.БОЈА	2.50	
вк. П= 123.47м ²					

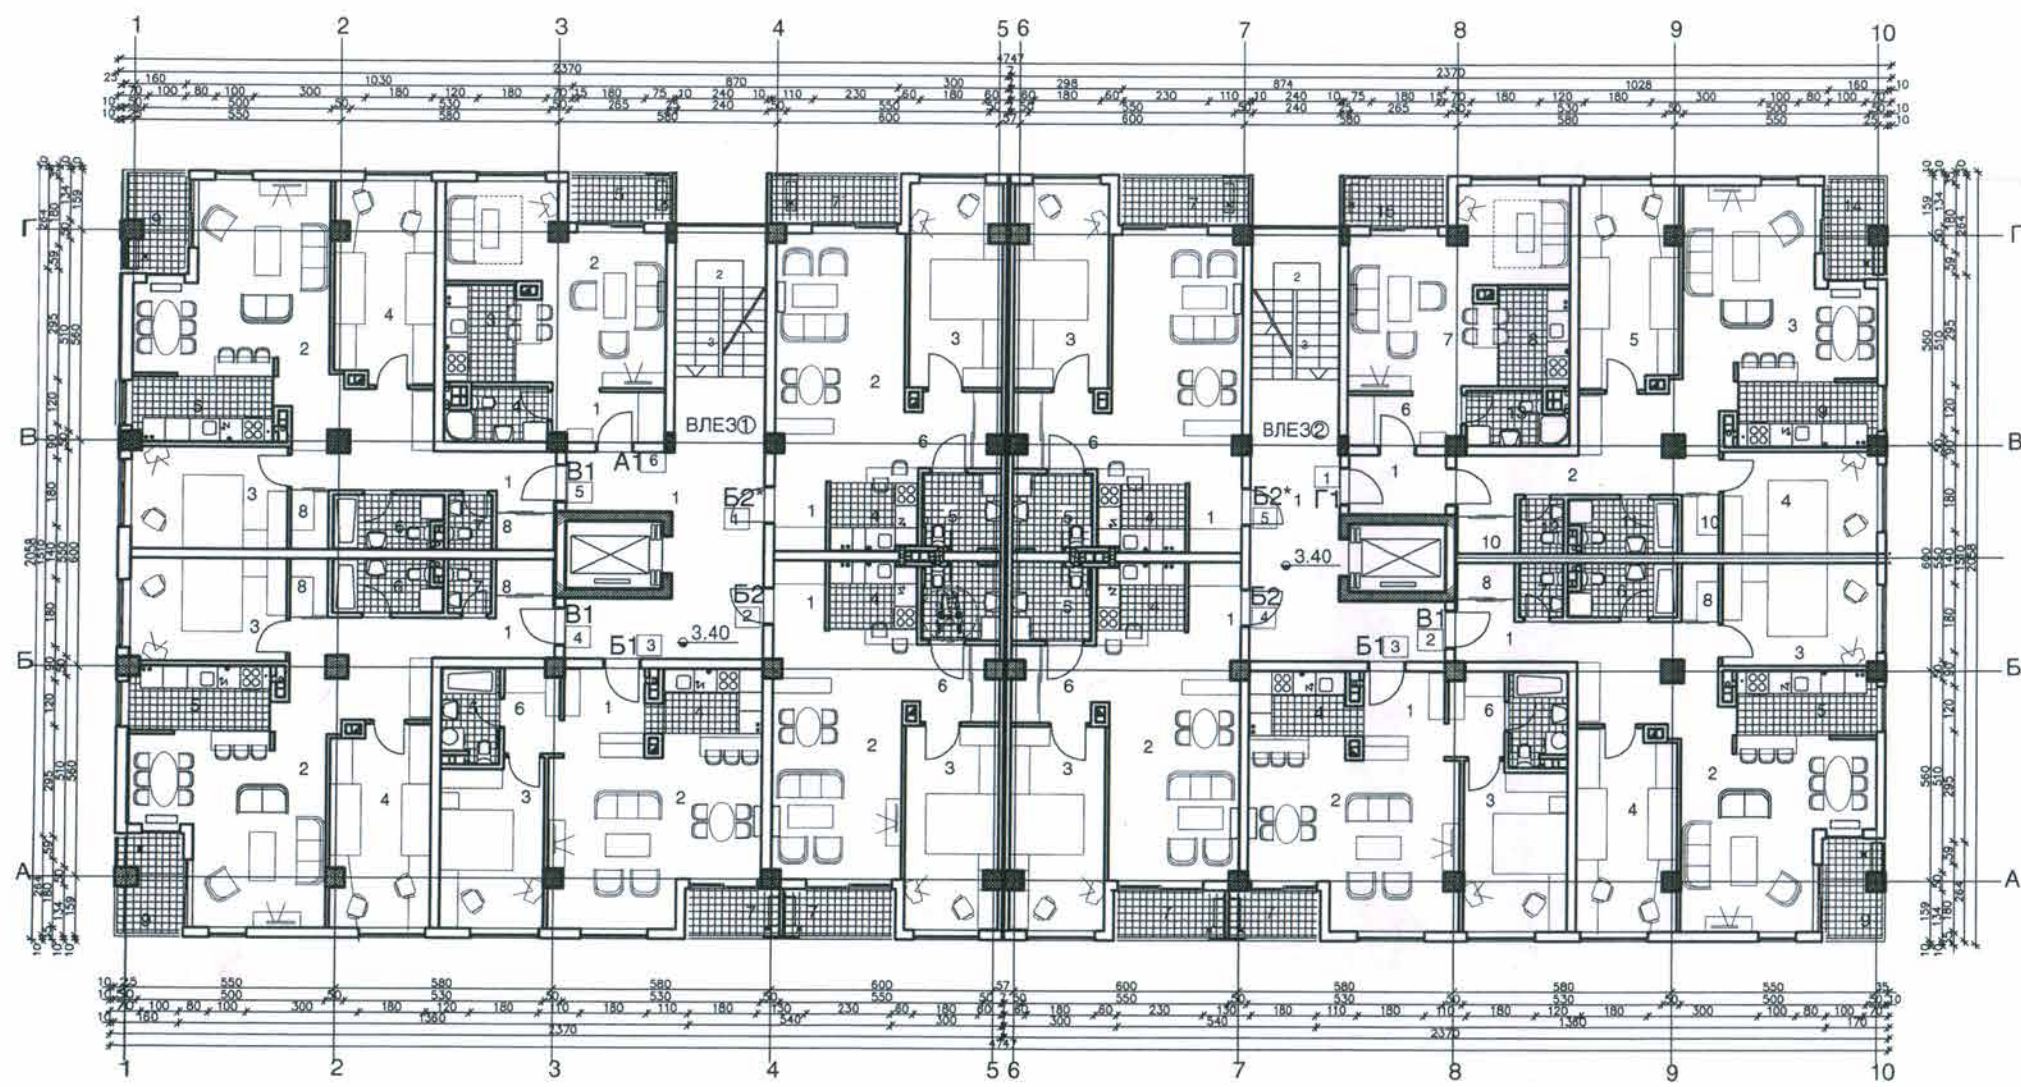

КОМУНИКАЦИЈА

ПРОСТОРИЈА	ПОД	ЗИД	ПЛАФОН	П=М ²	О=М ¹
1 КОМУНИКАЦИЈА /27.40+22.80/	ПЛОЧКИ ОД ВЕШТАЧКИ ГРАНИТ	ПОЛИКОЛОР	ПОЛИКОЛОР	50.20	57.00
2 СКАЛИ-ПОДЕСТ /2*3.50/	ПЛОЧКИ ОД ВЕШТАЧКИ ГРАНИТ	ПОЛИКОЛОР	ПОЛИКОЛОР	7.00	15.40
3 СКАЛНИЦИ /2*5.7/	МЕР.ТАЛПИ	ПОЛИКОЛОР	ПОЛИКОЛОР	11.40	18.00
вк. П= 68.60 м ²					
ВКУПНО СТАНБЕН ДЕЛ /714.95+44.04/ КОМУНИКАЦИИ				П= 758.99 м ²	
				П= 68.60 м ²	
ВКУПНО/ НЕТО/				П= 827.59 м ²	
ВКУПНО/ БРУТО/				П= 966.18 м ²	

СТАН А.1 - САНДОБЕН/1 С/КА/ 3.05.12.4.18

ПРОСТОРИЈА	ПОД	ЗИД	ПЛАФОН	П=М ²	О=М ¹
1 ВЛЕЗ	ПАРКЕТ	ПОЛИКОЛОР	ПОЛИКОЛОР	4.39	9.50
2 ДНЕВНА И ТРПЕЗ. СО ПРОСТОР ЗА СПИЕЊЕ	ПАРКЕТ	ПОЛИКОЛОР	ПОЛИКОЛОР	22.65	25.00
3 КУЈНА	КЕР.ПЛ.	К.ПЛ.ДО150см. ПОСНО Б.	ПОСНО Б.	4.94	9.00
4 КУПАТИЛО	КЕР.ПЛ.	КЕР.ПЛ.Н=240см	ХАН.ДАГ.	3.56	8.40
					35.54м ²

7 ЛОГИЈА(3.30x0.75)	КЕР.ПЛ.	ФАС.БОЈА	ФАС.БОЈА	2.47	
					вк.П= 38.01м ²

ПРОСТОРИЈА	ПОД	ЗИД	ПЛАФОН	П=М ²	О=М ¹
1 ВЛЕЗ	ПАРКЕТ	ПОЛИКОЛОР	ПОЛИКОЛОР	3.97	8.30
2 ДНЕВНА И ТРПЕЗ.	ПАРКЕТ	ПОЛИКОЛОР	ПОЛИКОЛОР	26.22	25.00
3 СПАЛНА СОБА	ПАРКЕТ	ПОЛИКОЛОР	ПОЛИКОЛОР	11.98	14.76
4 КУЈНА	КЕР.ПЛ.	К.ПЛ.ДО150см. ПОСНО Б.	ПОСНО Б.	4.96	9.70
5 КУПАТИЛО	КЕР.ПЛ.	КЕР.ПЛ.Н=240см	ХАН.ДАГ.	3.72	8.25
6 ДЕГАЖМАН СО ПЛАКАР ОСТАВА	ПАРКЕТ	ПОЛИКОЛОР	ПОЛИКОЛОР	3.31	7.70
					П= 54.16м ²

7 ЛОГИЈА(3.96x0.75)	КЕР.ПЛ.	ФАС.БОЈА	ФАС.БОЈА	2.22	
					вк.П= 56.38м ²

ПРОСТОРИЈА	ПОД	ЗИД	ПЛАФОН	П=М ²	О=М ¹
1 ВЛЕЗ	ПАРКЕТ	ПОЛИКОЛОР	ПОЛИКОЛОР	3.45	8.00
2 ДНЕВНА И ТРПЕЗ.	ПАРКЕТ	ПОЛИКОЛОР	ПОЛИКОЛОР	23.60	21.10
3 СПАЛНА СОБА	ПАРКЕТ	ПОЛИКОЛОР	ПОЛИКОЛОР	13.65	17.00
4 КУЈНА	КЕР.ПЛ.	К.ПЛ.ДО150см. ПОСНО Б.	ПОСНО Б.	4.24	8.40
5 КУПАТИЛО	КЕР.ПЛ.	КЕР.ПЛ.Н=240см	ХАН.ДАГ.	4.37	8.50
6 ДЕГАЖМАН СО ПЛАКАР ОСТАВА	ПАРКЕТ	ПОЛИКОЛОР	ПОЛИКОЛОР	4.29	9.40
					П= 53.60м ²

7 ЛОГИЈА(3.59x0.75)	КЕР.ПЛ.	ФАС.БОЈА	ФАС.БОЈА	2.69	8.50
					вк.П= 56.29м ²

ПРОСТОРИЈА	ПОД	ЗИД	ПЛАФОН	П=М ²	О=М ¹
1 ВЛЕЗ	ПАРКЕТ	ПОЛИКОЛОР	ПОЛИКОЛОР	3.45	8.00
2 ДНЕВНА И ТРПЕЗ.	ПАРКЕТ	ПОЛИКОЛОР	ПОЛИКОЛОР	23.60	21.10
3 СПАЛНА СОБА	ПАРКЕТ	ПОЛИКОЛОР	ПОЛИКОЛОР	13.65	17.00
4 КУЈНА	КЕР.ПЛ.	К.ПЛ.ДО150см. ПОСНО Б.	ПОСНО Б.	4.24	8.40
5 КУПАТИЛО	КЕР.ПЛ.	КЕР.ПЛ.Н=240см	ХАН.ДАГ.	4.37	8.50
6 ДЕГАЖМАН СО ПЛАКАР ОСТАВА	ПАРКЕТ	ПОЛИКОЛОР	ПОЛИКОЛОР	4.29	9.40
					П= 53.60м ²


7 ЛОГИЈА(4.17x0.75)	КЕР.ПЛ.	ФАС.БОЈА	ФАС.БОЈА	3.12	9.50
					вк.П= 56.72м ²

ПРОСТОРИЈА	ПОД	ЗИД	ПЛАФОН	П=М ²	О=М ¹
1 ВЛЕЗ СО ДЕГАЖМАН	ПАРКЕТ	ПОЛИКОЛОР	ПОЛИКОЛОР	12.59	21.90
2 ДНЕВНА И ТРПЕЗ.	ПАРКЕТ	ПОЛИКОЛОР	ПОЛИКОЛОР	26.91	27.20
3 СПАЛНА СОБА	ПАРКЕТ	ПОЛИКОЛОР	ПОЛИКОЛОР	11.36	14.00
4 ДЕТСКА СОБА	ПАРКЕТ	ПОЛИКОЛОР	ПОЛИКОЛОР	14.32	17.30
5 КУЈНА	КЕР.ПЛ.	К.ПЛ.ДО150см. ПОСНО Б.	ПОСНО Б.	6.40	11.00
6 КУПАТИЛО	КЕР.ПЛ.	КЕР.ПЛ.Н=240см	ХАН.ДАГ.	4.07	8.90
7 ВЦ	КЕР.ПЛ.	КЕР.ПЛ.Н=240см	ХАН.ДАГ.	1.66	5.20
8 ПЛАКАР ОСТАВА	ПАРКЕТ	ПОЛИКОЛОР	ПОЛИКОЛОР	3.04	7.60
					П= 79.35м ²

9 ПОЛУ-ЛОГИЈА(4.00x0.50)	КЕР.ПЛ.	ФАС.БОЈА	ФАС.БОЈА	2.00	
					вк.П= 81.35м ²

ПРОСТОРИЈА	ПОД	ЗИД	ПЛАФОН	П=М ²	О=М ¹
1 ВЛЕЗ	ПАРКЕТ	ПОЛИКОЛОР	ПОЛИКОЛОР	4.37	8.90
2 ДЕГАЖМАН	ПАРКЕТ	ПОЛИКОЛОР	ПОЛИКОЛОР	15.30	24.00
3 ДНЕВНА И ТРПЕЗ.	ПАРКЕТ	ПОЛИКОЛОР	ПОЛИКОЛОР	23.07	22.42
4 СПАЛНА СОБА	ПАРКЕТ	ПОЛИКОЛОР	ПОЛИКОЛОР	11.36	14.00
5 ДЕТСКА СОБА	ПАРКЕТ	ПОЛИКОЛОР	ПОЛИКОЛОР	14.32	17.30
6 ДЕГАЖМАН	ПАРКЕТ	ПОЛИКОЛОР	ПОЛИКОЛОР	4.39	9.50
7 ДНЕВНА И ТРПЕЗ. СО ПРОСТОР ЗА СПИЕЊЕ	ПАРКЕТ	ПОЛИКОЛОР	ПОЛИКОЛОР	22.65	25.00
8 КУЈНА	КЕР.ПЛ.	К.ПЛ.ДО150см. ПОСНО Б.	ПОСНО Б.	4.94	9.00
9 КУЈНА	КЕР.ПЛ.	К.ПЛ.ДО150см. ПОСНО Б.	ПОСНО Б.	6.40	11.00
10 ПЛАКАР ОСТАВА	ПАРКЕТ	ПОЛИКОЛОР	ПОЛИКОЛОР	3.00	10.00
11 КУПАТИЛО	КЕР.ПЛ.	КЕР.ПЛ.Н=240см	ХАН.ДАГ.	4.07	8.90
12 ВЦ	КЕР.ПЛ.	КЕР.ПЛ.Н=240см	ХАН.ДАГ.	1.66	5.20
13 КУПАТИЛО	КЕР.ПЛ.	КЕР.ПЛ.Н=240см	ХАН.ДАГ.	3.55	8.40
					П= 119.08м ²


14 ПОЛУ-ЛОГИЈА(4.00x0.50)	КЕР.ПЛ.	ФАС.БОЈА	ФАС.БОЈА	2.00	
15 ЛОГИЈА(3.30x0.75)	КЕР.ПЛ.	ФАС.БОЈА	ФАС.БОЈА	2.50	
					вк.П=123.58м ²

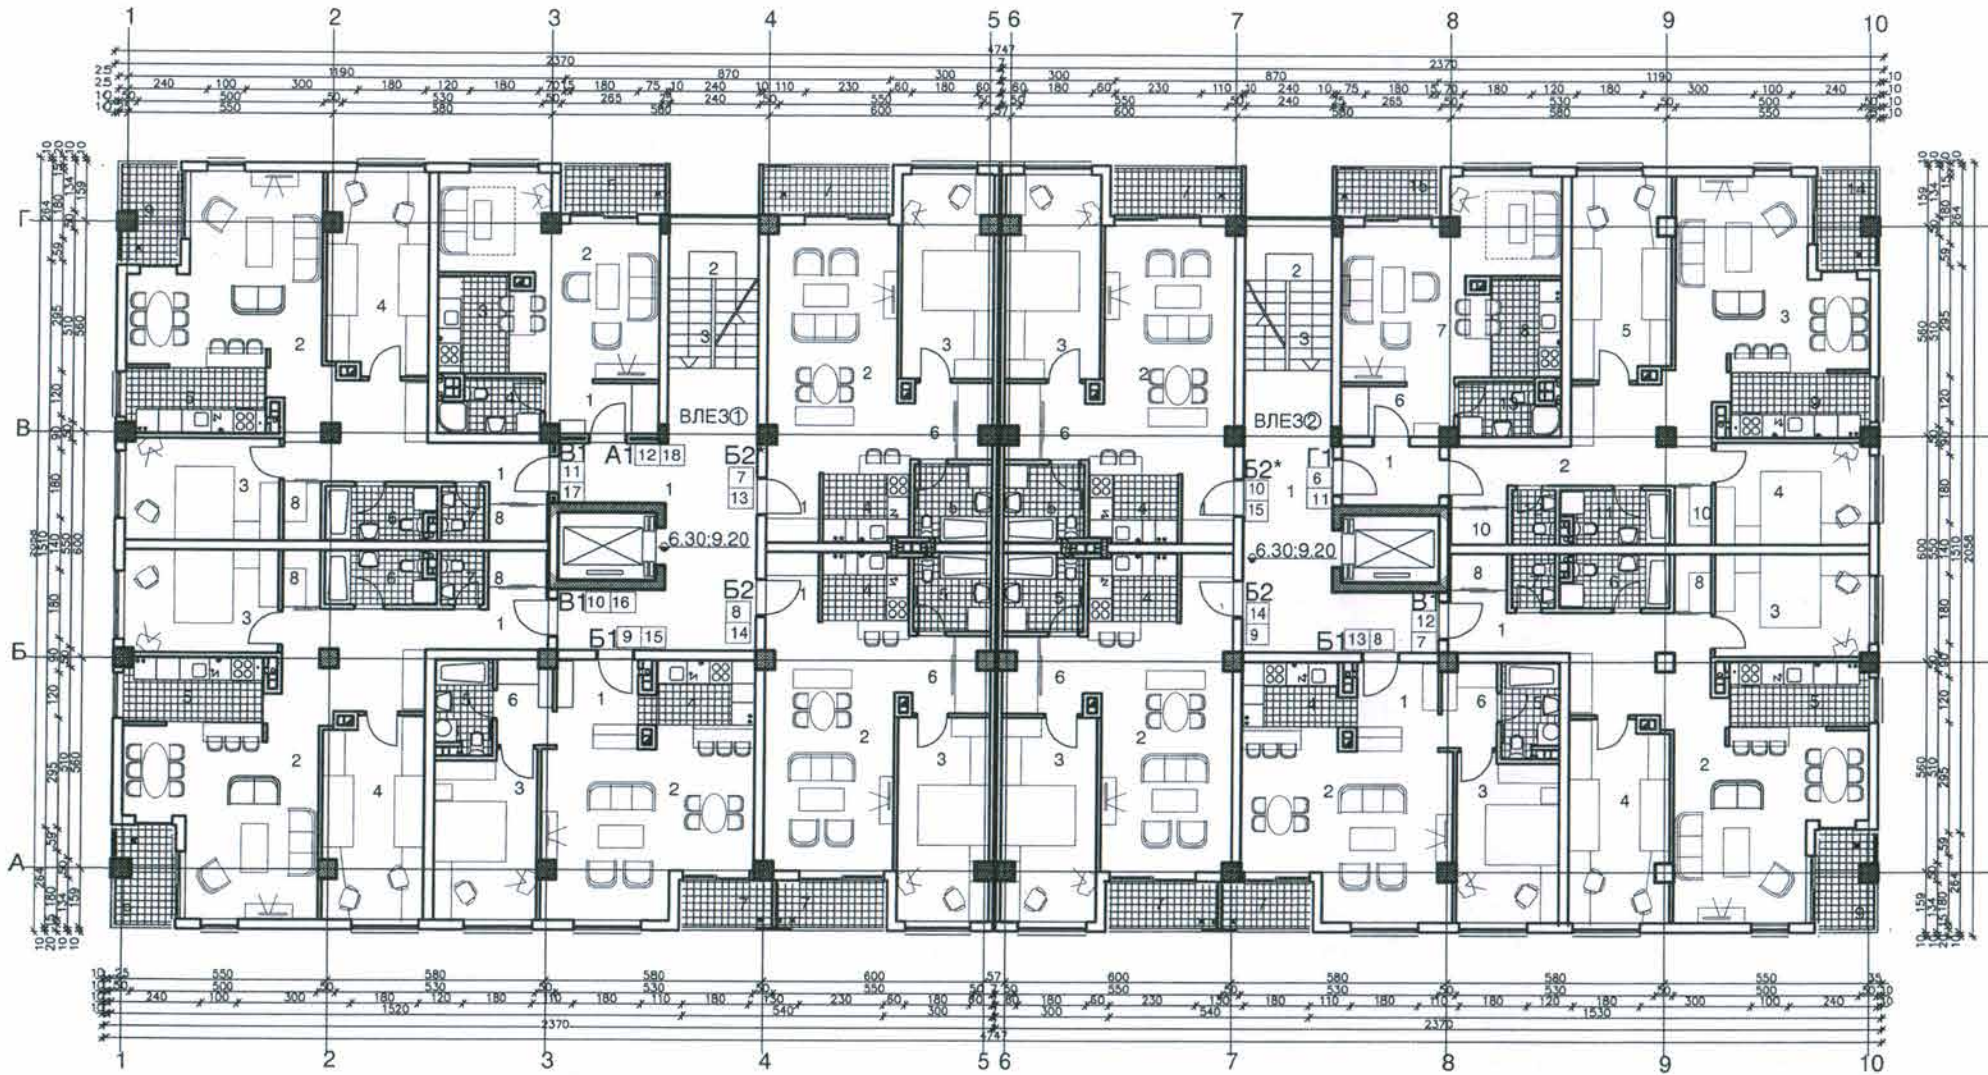

КОМУНИКАЦИЈА

ПРОСТОРИЈА	ПОД	ЗИД	ПЛАФОН	П=М ²	О=М ¹
1 КОМУНИКАЦИЈА /27.40x22.80/	ПЛОЧКИ ОД ВЕШТАЧКИ ГРАНИТ	ПОЛИКОЛОР	ПОЛИКОЛОР	50.20	57.00
2 СКАЛИ-ПОДЕЛ /2.35x2.00/	ПЛОЧКИ ОД ВЕШТАЧКИ ГРАНИТ	ПОЛИКОЛОР	ПОЛИКОЛОР	7.00	15.40
3 СКАЛНИЦИ /2.5.7/	МЕР.ТАЛПИ	ПОЛИКОЛОР	ПОЛИКОЛОР	11.40	18.00

ВКУПНО СТАНБЕН ДЕЛ /715.39+44.04/	П= 759.43 м ²
КОМУНИКАЦИИ	П= 68.60 м ²
ВКУПНО/ НЕТО/	П= 828.03 м ²
ВКУПНО/ БРУТО/	П= 966.16 м ²

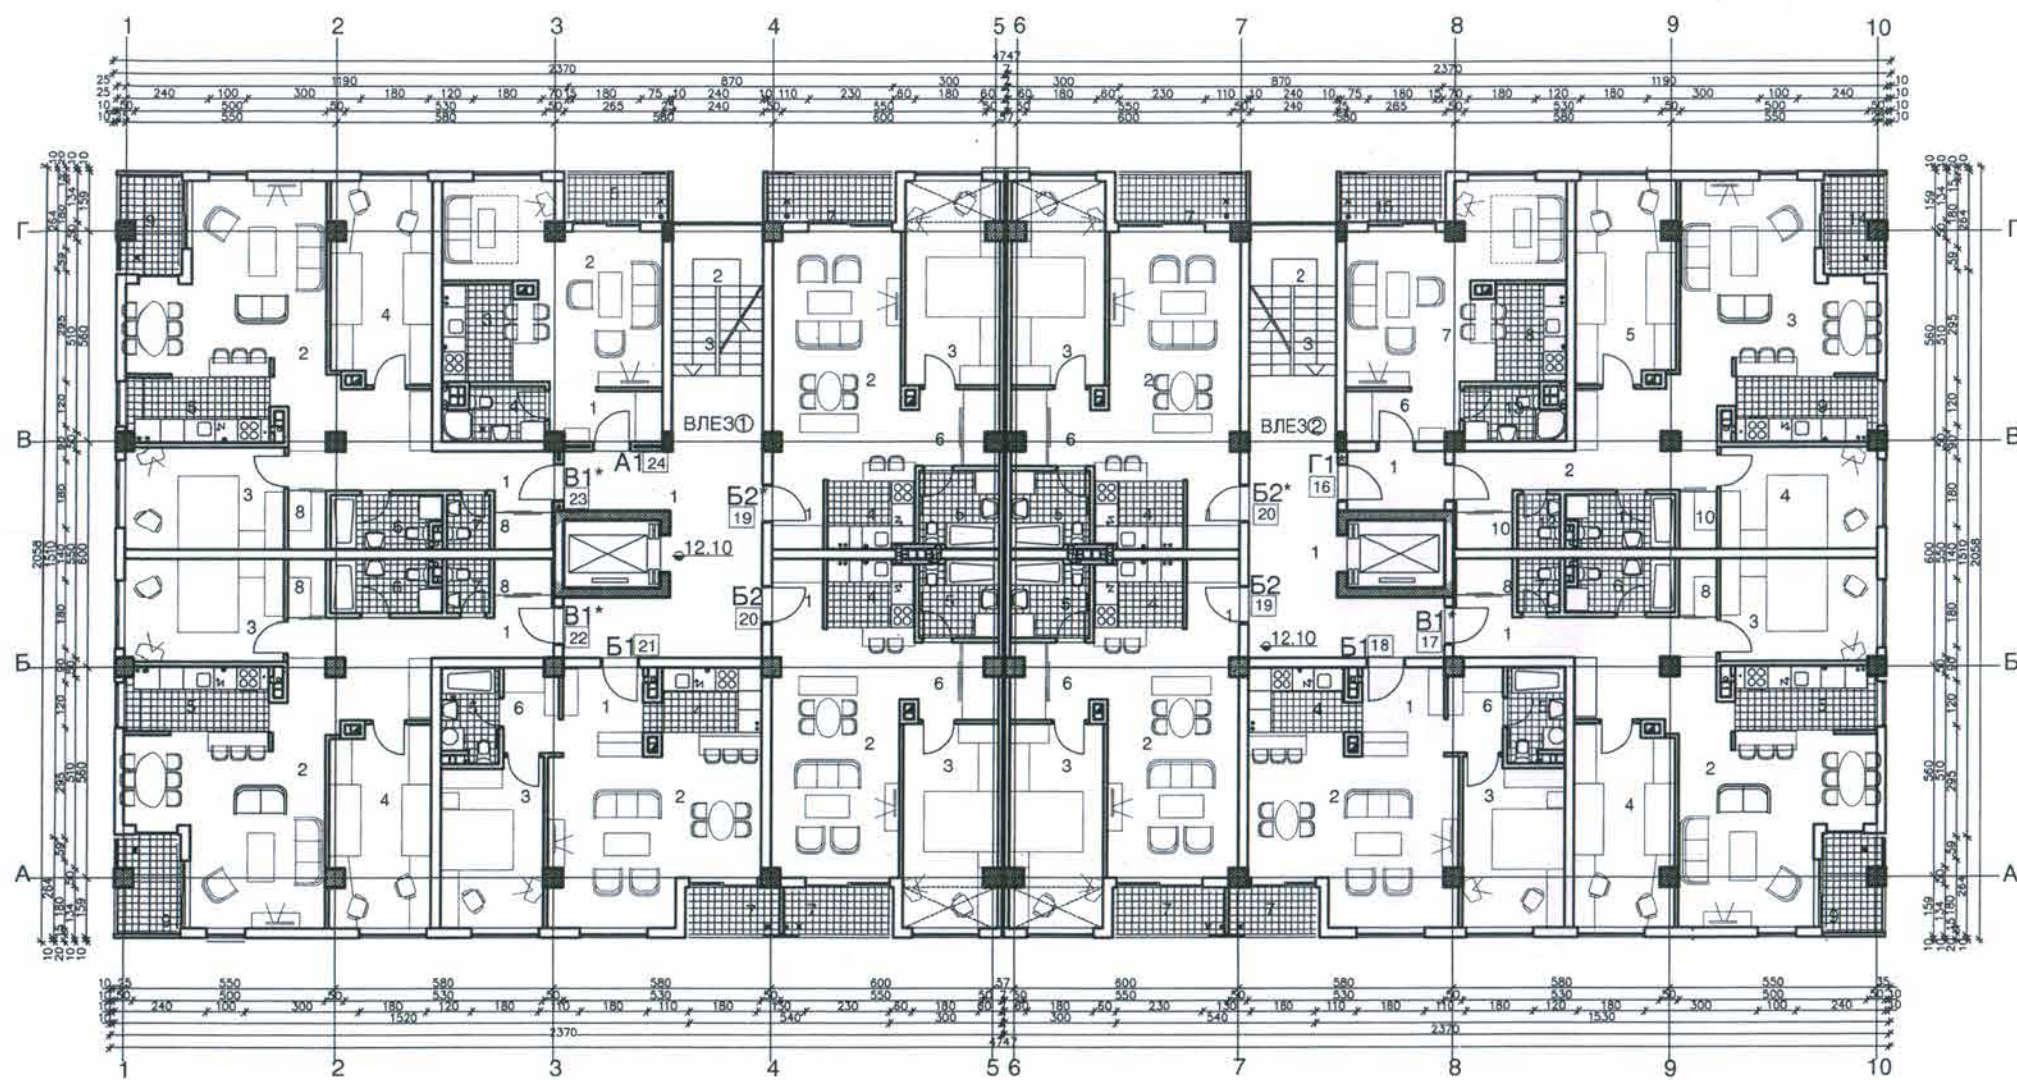

КОМУНИКАЦИЈА

ПРОСТОРИЈА	ПОД	ЗИД	ПЛАФОН	П=М ²	О=М ¹
1 КОМУНИКАЦИЈА /27.40+22.80/	ПЛОЧКИ ПОД ВЕШТАЧКИ ГРАНИТ	ПОЛИКОЛОР	ПОЛИКОЛОР	50.20	57.00
2 СКАЛИ-ПОДЕСТ /2*3.50/	ПЛОЧКИ ПОД ВЕШТАЧКИ ГРАНИТ	ПОЛИКОЛОР	ПОЛИКОЛОР	11.40	18.00
3 СКАЛИНИЦИ /2*5.7/	МЕР.ТАЛПИ	ПОЛИКОЛОР	ПОЛИКОЛОР	11.40	18.00

вк. П= 68.60 м²

ВКУПНО СТАНБЕН ДЕЛ /715.39+44.04/ П=759.43 м²
КОМУНИКАЦИИ П= 68.60 м²

ВКУПНО/ НЕТО/ П= 828.03 м²

ВКУПНО/ БРУТО/ П= 966.82 м²

1	ПРОСТОРИЈА	ПОД	ЗИД	ПЛАФОН	П=М ²	О=М ¹
1	ВЛЕЗ	ПАРКЕТ	ПОЛИКОЛОР	ПОЛИКОЛОР	4.39	9.50
2	ДНЕВНА И ТРПЕЗ.	ПАРКЕТ	ПОЛИКОЛОР	ПОЛИКОЛОР	22.65	25.00
3	КУЈНА	КЕР.ПЛ.	К.ПЛ.ДО150см. ПОСНО Б.	ПОСНО Б.	4.94	9.00
4	КУПАТИЛО	КЕР.ПЛ.	КЕР.ПЛ.Н=240см	ХАН.ДАГ.	3.56	8.40
35.54м ²						
7	ЛОГИЈА(3.30x0.75)	КЕР.ПЛ.	ФАС.БОЈА	ФАС.БОЈА	2.47	
СТАН Б1-ДВОСОБЕН/2 СТАНА/						вк.П= 38.01м ²
1	ПРОСТОРИЈА	ПОД	ЗИД	ПЛАФОН	П=М ²	О=М ¹
1	ВЛЕЗ	ПАРКЕТ	ПОЛИКОЛОР	ПОЛИКОЛОР	3.97	8.30
2	ДНЕВНА И ТРПЕЗ.	ПАРКЕТ	ПОЛИКОЛОР	ПОЛИКОЛОР	26.22	25.00
3	СПАЛНА СОБА	ПАРКЕТ	ПОЛИКОЛОР	ПОЛИКОЛОР	11.98	14.76
4	КУЈНА	КЕР.ПЛ.	К.ПЛ.ДО150см. ПОСНО Б.	ПОСНО Б.	4.96	9.70
5	КУПАТИЛО	КЕР.ПЛ.	КЕР.ПЛ.Н=240см	ХАН.ДАГ.	3.72	8.25
6	ДЕГАЖМАН СО ПЛАКАР ОСТАВА	ПАРКЕТ	ПОЛИКОЛОР	ПОЛИКОЛОР	3.31	7.70
54.16м ²						
7	ЛОГИЈА(2.96x0.75)	КЕР.ПЛ.	ФАС.БОЈА	ФАС.БОЈА	2.22	
СТАН Б2-ДВОСОБЕН/2 СТАНА/						вк.П= 56.38м ²
1	ПРОСТОРИЈА	ПОД	ЗИД	ПЛАФОН	П=М ²	О=М ¹
1	ВЛЕЗ	ПАРКЕТ	ПОЛИКОЛОР	ПОЛИКОЛОР	3.45	8.00
2	ДНЕВНА И ТРПЕЗ.	ПАРКЕТ	ПОЛИКОЛОР	ПОЛИКОЛОР	23.60	21.10
3	СПАЛНА СОБА	ПАРКЕТ	ПОЛИКОЛОР	ПОЛИКОЛОР	13.65	17.00
4	КУЈНА	КЕР.ПЛ.	К.ПЛ.ДО150см. ПОСНО Б.	ПОСНО Б.	4.24	8.40
5	КУПАТИЛО	КЕР.ПЛ.	КЕР.ПЛ.Н=240см	ХАН.ДАГ.	4.37	8.50
6	ДЕГАЖМАН СО ПЛАКАР ОСТАВА	ПАРКЕТ	ПОЛИКОЛОР	ПОЛИКОЛОР	4.29	9.40
53.60м ²						
7	ЛОГИЈА(3.59x0.75)	КЕР.ПЛ.	ФАС.БОЈА	ФАС.БОЈА	2.69	8.50
СТАН Б2*-ДВОСОБЕН/2 СТАНА/						вк.П= 56.29м ²
1	ПРОСТОРИЈА	ПОД	ЗИД	ПЛАФОН	П=М ²	О=М ¹
1	ВЛЕЗ	ПАРКЕТ	ПОЛИКОЛОР	ПОЛИКОЛОР	3.45	8.00
2	ДНЕВНА И ТРПЕЗ.	ПАРКЕТ	ПОЛИКОЛОР	ПОЛИКОЛОР	23.60	21.10
3	СПАЛНА СОБА	ПАРКЕТ	ПОЛИКОЛОР	ПОЛИКОЛОР	13.65	17.00
4	КУЈНА	КЕР.ПЛ.	К.ПЛ.ДО150см. ПОСНО Б.	ПОСНО Б.	4.24	8.40
5	КУПАТИЛО	КЕР.ПЛ.	КЕР.ПЛ.Н=240см	ХАН.ДАГ.	4.37	8.50
6	ДЕГАЖМАН СО ПЛАКАР ОСТАВА	ПАРКЕТ	ПОЛИКОЛОР	ПОЛИКОЛОР	4.29	9.40
53.60м ²						
7	ЛОГИЈА(4.17x0.75)	КЕР.ПЛ.	ФАС.БОЈА	ФАС.БОЈА	3.12	9.50
СТАН В1*-ТРОСОБЕН/3 СТАНА/						вк.П= 56.72м ²
1	ПРОСТОРИЈА	ПОД	ЗИД	ПЛАФОН	П=М ²	О=М ¹
1	ВЛЕЗ СО ДЕГАЖМАН	ПАРКЕТ	ПОЛИКОЛОР	ПОЛИКОЛОР	12.59	21.90
2	ДНЕВНА И ТРПЕЗ.	ПАРКЕТ	ПОЛИКОЛОР	ПОЛИКОЛОР	25.91	27.20
3	СПАЛНА СОБА	ПАРКЕТ	ПОЛИКОЛОР	ПОЛИКОЛОР	11.36	14.00
4	ДЕТСКА СОБА	ПАРКЕТ	ПОЛИКОЛОР	ПОЛИКОЛОР	14.32	17.30
5	КУЈНА	КЕР.ПЛ.	К.ПЛ.ДО150см. ПОСНО Б.	ПОСНО Б.	6.40	11.00
6	КУПАТИЛО	КЕР.ПЛ.	КЕР.ПЛ.Н=240см	ХАН.ДАГ.	4.07	8.90
7	ВЦ	КЕР.ПЛ.	КЕР.ПЛ.Н=240см	ХАН.ДАГ.	1.66	5.20
8	ПЛАКАР ОСТАВА	ПАРКЕТ	ПОЛИКОЛОР	ПОЛИКОЛОР	3.04	7.60
79.35м ²						
9	ПОЛУ-ЛОГИЈА(4.00x0.75)	КЕР.ПЛ.	ФАС.БОЈА	ФАС.БОЈА	3.00	
СТАН Г1*-ЧЕТВОРОСОБЕН/1 СТАН/						вк.П= 82.35м ²
1	ПРОСТОРИЈА	ПОД	ЗИД	ПЛАФОН	П=М ²	О=М ¹
1	ВЛЕЗ	ПАРКЕТ	ПОЛИКОЛОР	ПОЛИКОЛОР	4.37	8.90
2	ДЕГАЖМАН	ПАРКЕТ	ПОЛИКОЛОР	ПОЛИКОЛОР	15.30	24.00
3	ДНЕВНА И ТРПЕЗ.	ПАРКЕТ	ПОЛИКОЛОР	ПОЛИКОЛОР	23.07	22.42
4	СПАЛНА СОБА	ПАРКЕТ	ПОЛИКОЛОР	ПОЛИКОЛОР	11.36	14.00
5	ДЕТСКА СОБА	ПАРКЕТ	ПОЛИКОЛОР	ПОЛИКОЛОР	14.32	17.30
6	ДЕГАЖМАН	ПАРКЕТ	ПОЛИКОЛОР	ПОЛИКОЛОР	4.39	9.50
7	ДНЕВНА И ТРПЕЗ.	ПАРКЕТ	ПОЛИКОЛОР	ПОЛИКОЛОР	22.65	25.00
8	КУЈНА	КЕР.ПЛ.	К.ПЛ.ДО150см. ПОСНО Б.	ПОСНО Б.	4.94	9.00
9	КУЈНА	КЕР.ПЛ.	К.ПЛ.ДО150см. ПОСНО Б.	ПОСНО Б.	6.40	11.00
10	ПЛАКАР ОСТАВА	ПАРКЕТ	ПОЛИКОЛОР	ПОЛИКОЛОР	3.00	10.00
11	КУПАТИЛО	КЕР.ПЛ.	КЕР.ПЛ.Н=240см	ХАН.ДАГ.	4.07	8.90
12	ВЦ	КЕР.ПЛ.	КЕР.ПЛ.Н=240см	ХАН.ДАГ.	1.66	5.20
13	КУПАТИЛО	КЕР.ПЛ.	КЕР.ПЛ.Н=240см	ХАН.ДАГ.	3.55	8.40
119.08м ²						
14	ПОЛУ-ЛОГИЈА(4.00x0.75)	КЕР.ПЛ.	ФАС.БОЈА	ФАС.БОЈА	3.00	
15	ЛОГИЈА(3.30x0.75)	КЕР.ПЛ.	ФАС.БОЈА	ФАС.БОЈА	2.50	
124.58м ²						

СТА А1 - САНСОБЕН /1 САН/ БЛОК (В0)

	ПРОСТОРИЈА	ПОД	ЗИД	ПЛАФОН	П=М ²	О=М ¹
1	ВЛЕЗ	ПАРКЕТ	ПОЛИКОЛОР	ПОЛИКОЛОР	4.39	9.50
2	ДНЕВНА И ТРПЕЗ. СО ПРОСТОР ЗА СПИЕЊЕ	ПАРКЕТ	ПОЛИКОЛОР	ПОЛИКОЛОР	22.65	25.00
3	КУЈНА	КЕР.ПЛ.	К.ПЛ.ДО150см. ПОСНО Б.	ПОСНО Б.	4.94	9.00
4	КУПАТИЛО	КЕР.ПЛ.	КЕР.ПЛ.Н=240см	ХАН.ДАГ.	3.56	8.40
					35.54м ²	
7	ЛОГИЈА(2.40x0.75)	КЕР.ПЛ.	ФАС.БОЈА	ФАС.БОЈА	1.80	
					вк.П= 37.34м ²	

СТАН Б1* -ДВОСОБЕН /2 СТАНА/

	ПРОСТОРИЈА	ПОД	ЗИД	ПЛАФОН	П=М ²	О=М ¹
1	ВЛЕЗ	ПАРКЕТ	ПОЛИКОЛОР	ПОЛИКОЛОР	3.97	8.30
2	ДНЕВНА И ТРПЕЗ.	ПАРКЕТ	ПОЛИКОЛОР	ПОЛИКОЛОР	28.22	25.00
3	СПАЛНА СОБА	ПАРКЕТ	ПОЛИКОЛОР	ПОЛИКОЛОР	11.98	14.76
4	КУЈНА	КЕР.ПЛ.	К.ПЛ.ДО150см. ПОСНО Б.	ПОСНО Б.	4.96	9.70
5	КУПАТИЛО	КЕР.ПЛ.	КЕР.ПЛ.Н=240см	ХАН.ДАГ.	3.72	8.25
6	ДЕГАЖМАН СО ПЛАКАР ОСТАВА	ПАРКЕТ	ПОЛИКОЛОР	ПОЛИКОЛОР	3.31	7.70
					П= 54.16м ²	
7	ЛОГИЈА(2.30x0.75)	КЕР.ПЛ.	ФАС.БОЈА	ФАС.БОЈА	1.72	
					вк.П= 55.88м ²	

СТАН Б2** -ДВОСОБЕН /4 СТАНА/

	ПРОСТОРИЈА	ПОД	ЗИД	ПЛАФОН	П=М ²	О=М ¹
1	ВЛЕЗ	ПАРКЕТ	ПОЛИКОЛОР	ПОЛИКОЛОР	3.45	8.00
2	ДНЕВНА И ТРПЕЗ.	ПАРКЕТ	ПОЛИКОЛОР	ПОЛИКОЛОР	23.60	21.10
3	СПАЛНА СОБА	ПАРКЕТ	ПОЛИКОЛОР	ПОЛИКОЛОР	10.35	14.00
4	КУЈНА	КЕР.ПЛ.	К.ПЛ.ДО150см. ПОСНО Б.	ПОСНО Б.	4.24	8.40
5	КУПАТИЛО	КЕР.ПЛ.	КЕР.ПЛ.Н=240см	ХАН.ДАГ.	4.37	8.50
6	ДЕГАЖМАН СО ПЛАКАР ОСТАВА	ПАРКЕТ	ПОЛИКОЛОР	ПОЛИКОЛОР	4.29	9.40
					50.30м ²	
7	ЛОГИЈА(5.80x0.75)	КЕР.ПЛ.	ФАС.БОЈА	ФАС.БОЈА	4.35	8.50
					вк.П= 54.85м ²	

СТАН В1* -ТРОСОБЕН/3 СТАНА/

	ПРОСТОРИЈА	ПОД	ЗИД	ПЛАФОН	П=М ²	О=М ¹
1	ВЛЕЗ СО ДЕГАЖМАН	ПАРКЕТ	ПОЛИКОЛОР	ПОЛИКОЛОР	12.59	21.90
2	ДНЕВНА И ТРПЕЗ.	ПАРКЕТ	ПОЛИКОЛОР	ПОЛИКОЛОР	25.91	27.20
3	СПАЛНА СОБА	ПАРКЕТ	ПОЛИКОЛОР	ПОЛИКОЛОР	11.36	14.00
4	ДЕТСКА СОБА	ПАРКЕТ	ПОЛИКОЛОР	ПОЛИКОЛОР	14.32	17.30
5	КУЈНА	КЕР.ПЛ.	К.ПЛ.ДО150см. ПОСНО Б.	ПОСНО Б.	6.40	11.00
6	КУПАТИЛО	КЕР.ПЛ.	КЕР.ПЛ.Н=240см	ХАН.ДАГ.	4.07	8.90
7	ВЦ	КЕР.ПЛ.	КЕР.ПЛ.Н=240см	ХАН.ДАГ.	1.66	5.20
8	ПЛАКАР ОСТАВА	ПАРКЕТ	ПОЛИКОЛОР	ПОЛИКОЛОР	3.04	7.60
					П= 79.35м ²	
9	ПОЛУ-ЛОГИЈА(4.00x0.75)	КЕР.ПЛ.	ФАС.БОЈА	ФАС.БОЈА	3.00	
					вк.П= 82.35м ²	


СТАН Г1** -ЧЕТВОРОСОБЕН/1 СТАН/

	ПРОСТОРИЈА	ПОД	ЗИД	ПЛАФОН	П=М ²	О=М ¹
1	ВЛЕЗ	ПАРКЕТ	ПОЛИКОЛОР	ПОЛИКОЛОР	4.37	8.90
2	ДЕГАЖМАН	ПАРКЕТ	ПОЛИКОЛОР	ПОЛИКОЛОР	15.30	24.00
3	ДНЕВНА И ТРПЕЗ.	ПАРКЕТ	ПОЛИКОЛОР	ПОЛИКОЛОР	23.07	22.42
4	СПАЛНА СОБА	ПАРКЕТ	ПОЛИКОЛОР	ПОЛИКОЛОР	11.36	14.00
5	ДЕТСКА СОБА	ПАРКЕТ	ПОЛИКОЛОР	ПОЛИКОЛОР	14.32	17.30
6	ДЕГАЖМАН	ПАРКЕТ	ПОЛИКОЛОР	ПОЛИКОЛОР	4.39	9.50
7	ДНЕВНА И ТРПЕЗ. СО ПРОСТОР ЗА СПИЕЊЕ	ПАРКЕТ	ПОЛИКОЛОР	ПОЛИКОЛОР	22.65	25.00
8	КУЈНА	КЕР.ПЛ.	К.ПЛ.ДО150см. ПОСНО Б.	ПОСНО Б.	4.94	9.00
9	КУЈНА	КЕР.ПЛ.	К.ПЛ.ДО150см. ПОСНО Б.	ПОСНО Б.	6.40	11.00
10	ПЛАКАР ОСТАВА	ПАРКЕТ	ПОЛИКОЛОР	ПОЛИКОЛОР	3.00	10.00
11	КУПАТИЛО	КЕР.ПЛ.	КЕР.ПЛ.Н=240см	ХАН.ДАГ.	4.07	8.90
12	ВЦ	КЕР.ПЛ.	КЕР.ПЛ.Н=240см	ХАН.ДАГ.	1.66	5.20
13	КУПАТИЛО	КЕР.ПЛ.	КЕР.ПЛ.Н=240см	ХАН.ДАГ.	3.55	8.40
					П= 119.08м ²	
14	ПОЛУ-ЛОГИЈА(4.00x0.75)	КЕР.ПЛ.	ФАС.БОЈА	ФАС.БОЈА	3.00	
15	ЛОГИЈА(2.40x0.75)	КЕР.ПЛ.	ФАС.БОЈА	ФАС.БОЈА	1.80	
					вк.П=123.88м ²	

	ПРОСТОРИЈА	ПОД	ЗИД	ПЛАФОН	П=М ²	О=М ¹
1	КОМУНИКАЦИЈА /27.40+22.80/	ПЛОЧКИ ПОД ВЕШТАЧКИ ГРАНИТ	ПОЛИКОЛОР	ПОЛИКОЛОР	50.20	57.00
2	СКАЛИ-ПОДЕСТ /2*3.50/	ПЛОЧКИ ПОД ВЕШТАЧКИ ГРАНИТ	ПОЛИКОЛОР	ПОЛИКОЛОР	7.00	15.40
3	СКАЛИНИЦИ /2*5.7/	МЕР.ТАЛПИ	ПОЛИКОЛОР	ПОЛИКОЛОР	11.40	18.00
					вк.П= 68.60м ²	

ВКУПНО СТАНБЕН ДЕЛ /702.19+49.50/	П=751.69 м ²
КОМУНИКАЦИИ	П= 68.60 м ²
ВКУПНО/ НЕТО/	П= 820.29 м ²
ВКУПНО/ БРУТО/	П= 954.08 м ²

ОСНОВА НА ПОТРКОВЈЕ M=1:200

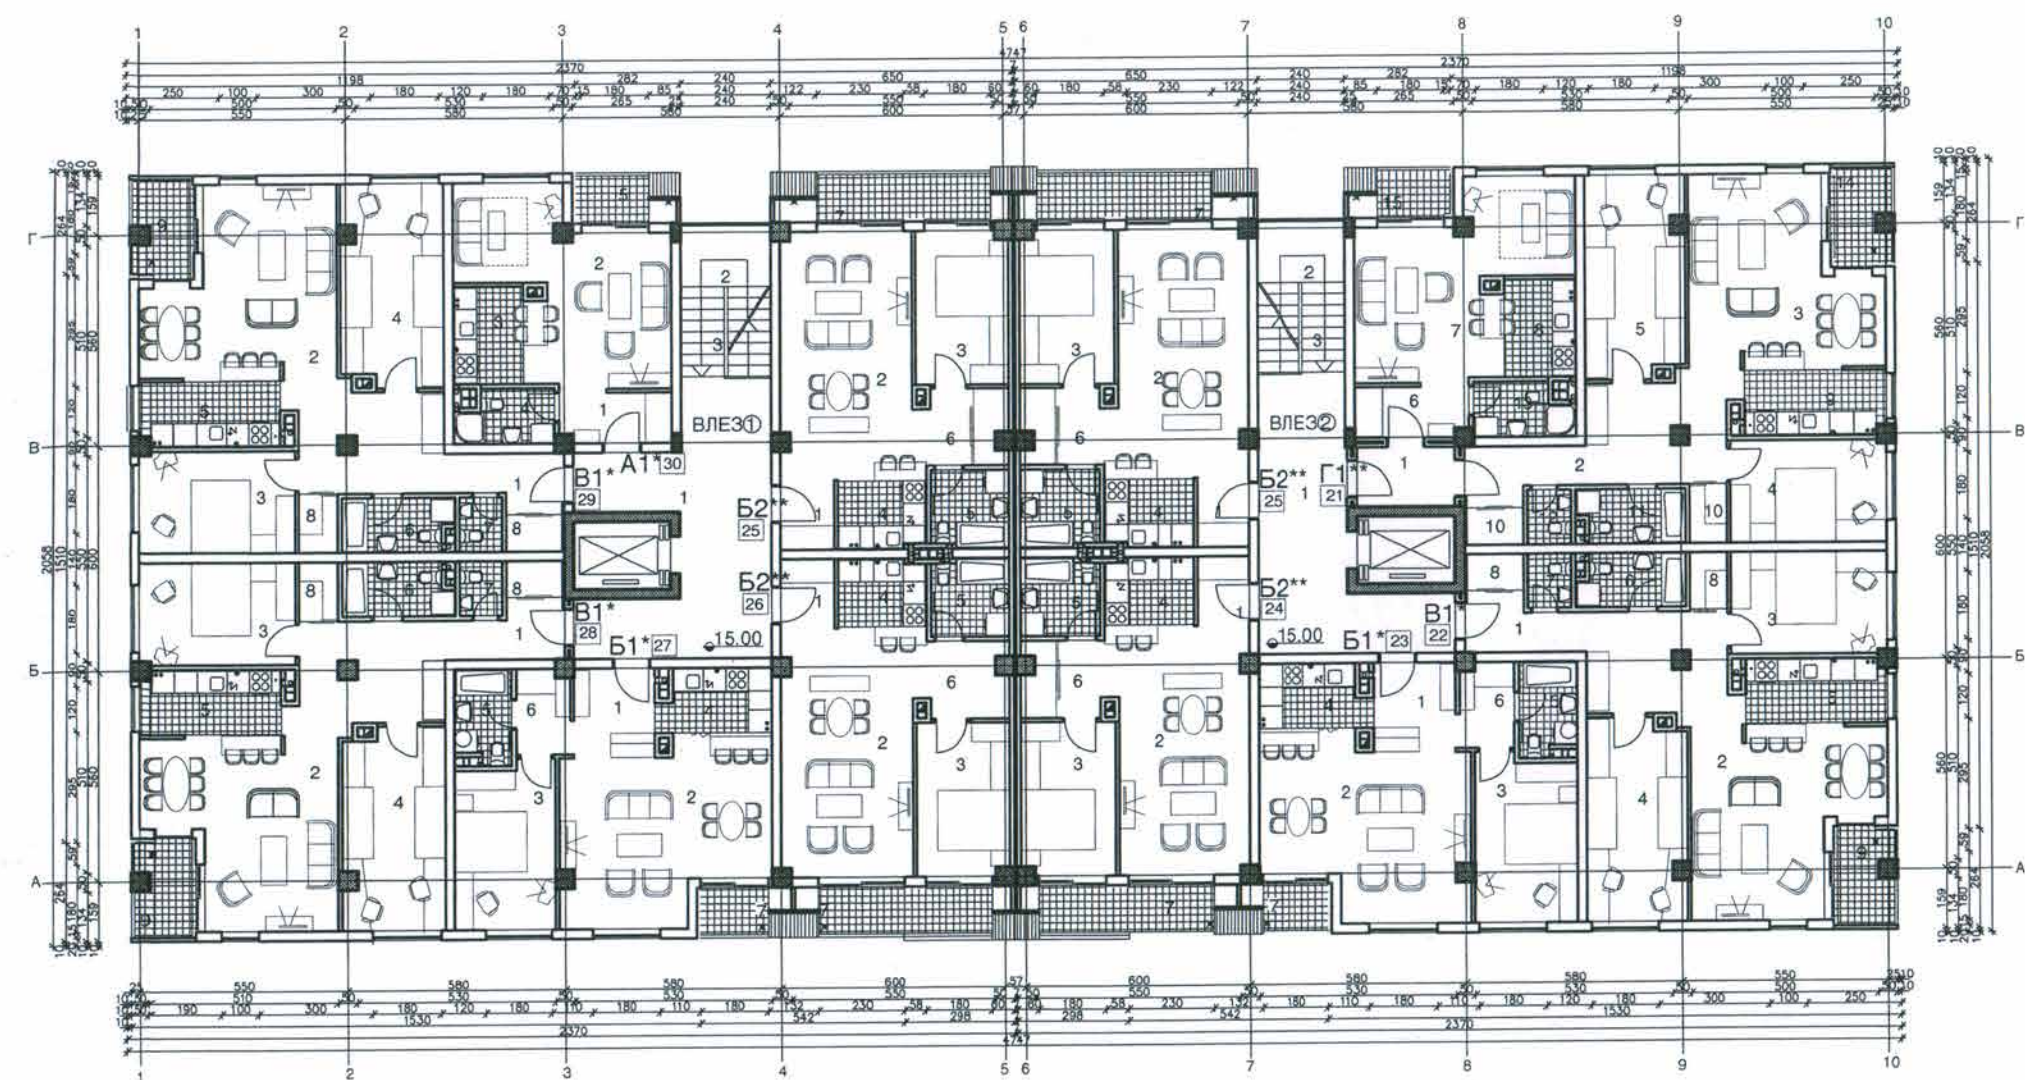

2