
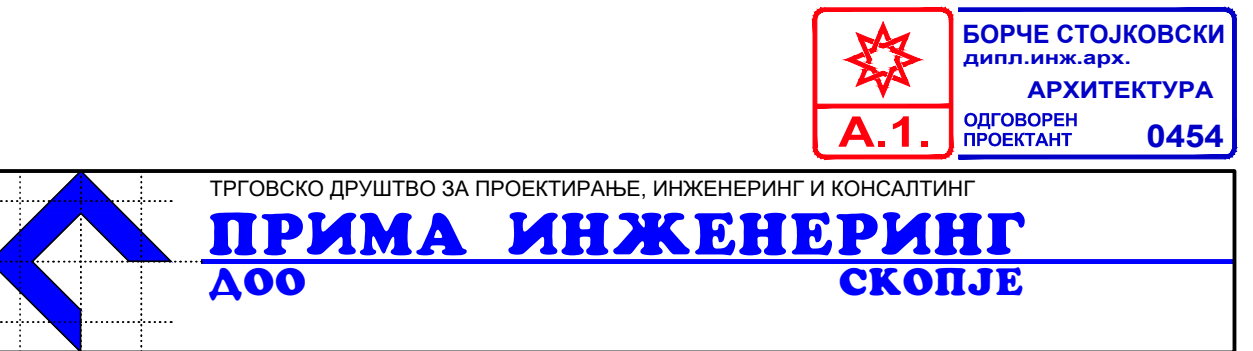


СТАБЕННИ КОМУНИКАЦИИ ВЛЕЗ 1 И ВЛЕЗ 2				
Р.Б.	ПРОСТОРИЈА	ПОД	ПЕРИМЕТАР	М ²
2-2.1	Службена просторија	Бетон	13.00	13.00
2-2.2	Службена просторија	Бетон	22.30	22.30
СЕ ВКУПНО				35.30
ВЛЕЗ 2				
2-2.1	Службена просторија	Бетон	13.00	13.00
2-2.2	Службена просторија	Бетон	22.30	22.30
СЕ ВКУПНО				35.30
ВКУПНО ВНАТРЕШНИ УЛИЦИ				
ВКУПНО ВНАТРЕШНИ УЛИЦИ И РАМПИ				


ПРИМА ИНЖЕНЕРИНГ
 ДОО
 СКОПЈЕ

ОБЈЕКТ: А2 - Домување во станбена зграда Станбена зграда - Објект 4.17 - Скопје	УПРАВИТЕЛ: ВЕСЕЛИНА ГЕРАСИМОВА д-р инж. арх.
ЛОКАЦИЈА: ПУ 4.17 (ПУТ) разд. Четврт и 04 Даре Цамбаз н/д 138/3 КС Црнлејко 1 ул. Коцо Рацин бр. 2 Скопје	ГЛАВЕН ПРОЕКТАНТ: БОРЧЕ СТОЈКОВСКИ д-р инж. арх. А.1.0454
ИНВЕСТИТОР: АД за изградба и стопанисување со станбен простор и со деловен простор од значајна на Републиката - Скопје ул. Орце Николов бр. 138, Скопје	ОДГОВОРЕН ПРОЕКТАНТ: БОРЧЕ СТОЈКОВСКИ д-р инж. арх. А.1.0454
ВИД НА ПРОЕКТ: ОСНОВЕН - АРХИТЕКТУРА	СОРАБОТНИЦИ: м-р ДИМИТАР ПЕТРОВСКИ д-р инж. арх. Б.1.0202 м-р ДАНИЈА СПАСЕВСКА д-р инж. арх. Б.1.0208 м-р САРА СОКОЛОВСКА д-р инж. арх.
ЦРТЕЖ: ОСНОВА СО ОПРЕМА НА ПОДРУМ-НИВО -2	ТЕХ. БРОЈ: 0308 - 41 - 272 / 2021
ДАТА: 05.2021	МЕРКА: 1:100


БОРЧЕ СТОЈКОВСКИ
 д-р инж. арх.
АРХИТЕКТУРА
 А.1.0454
 ОДГОВОРЕН ПРОЕКТАНТ

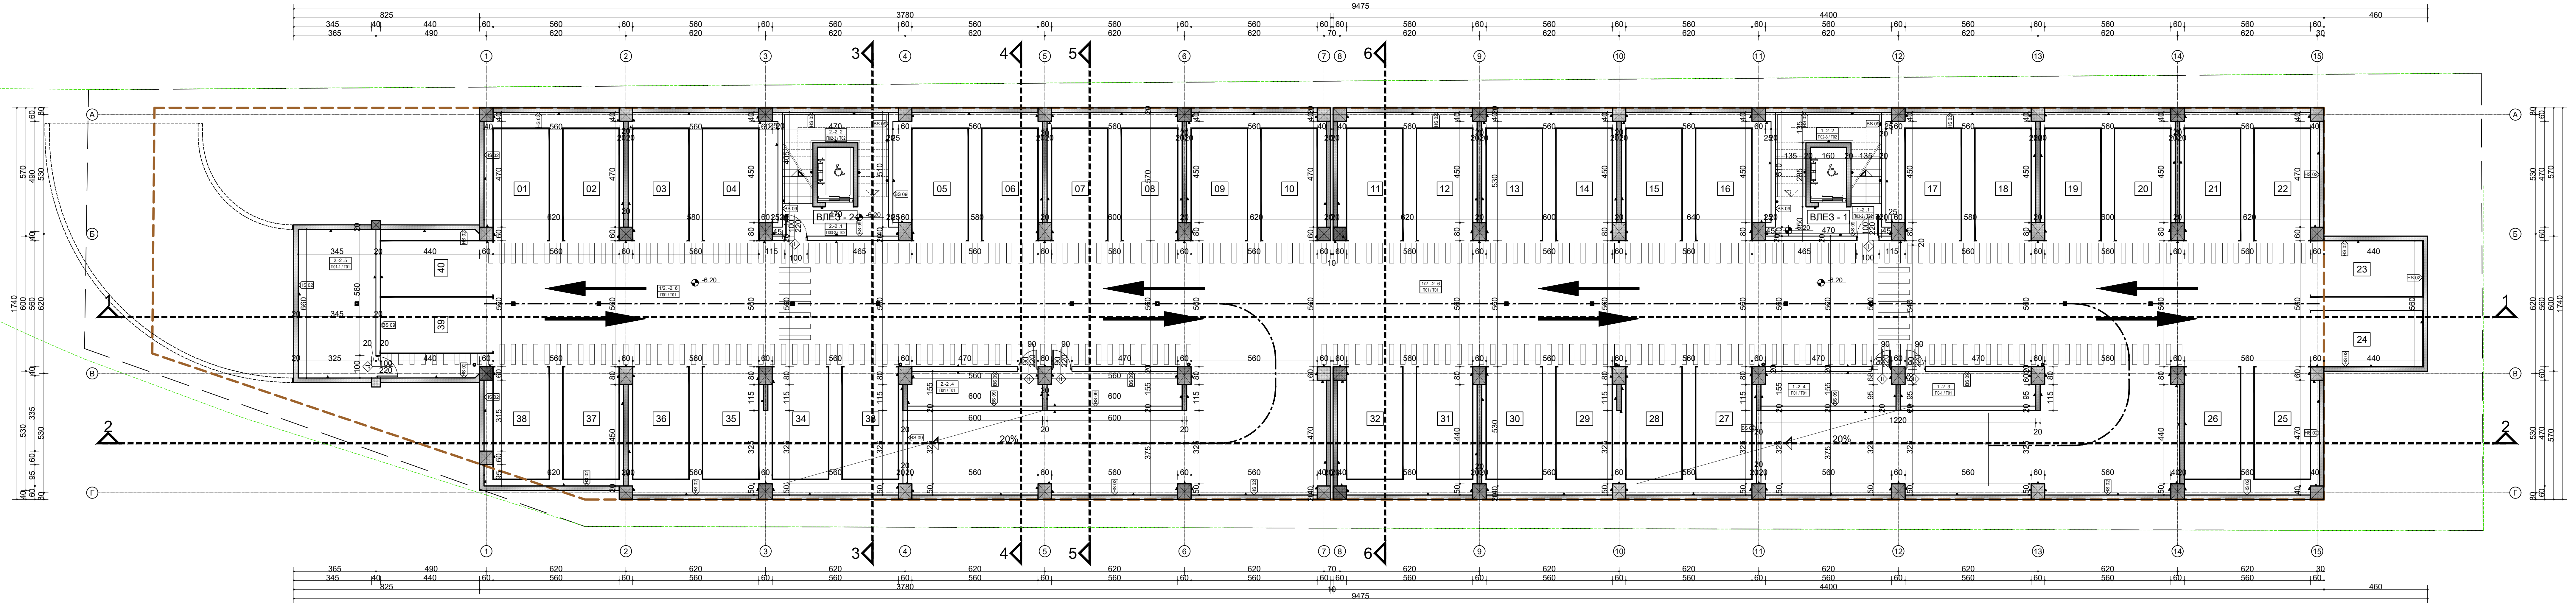



ЛЕГЕНДА - НАЧИН НА ПАРКИРАЊЕ


вкупно паркин места на НИВО -2: 40 паркин места

правец на движење

БОРЧЕ СТОЈКОВСКИ
ДИПЛОМИРАН АРХИТЕКТУРА
АРХИТЕКТУРА
А.1. ДОГОВОРЕН ПРОЕКТАНТ 0454

ТРГОВСКО ДРУШТВО ЗА ПРОЕКТИРАЊЕ, ИНЖЕНЕРИНГ И КОНСАЛТИНГ
ПРИМА ИНЖЕНЕРИНГ
ДОО

ОБЈЕКТ:	A2 - Доување во стабени згради Стабена зграда - Објект 4.17 - Скопје	УПРАВИТЕЛ:	ВЕСЕЛИНА ПЕТРОВСКА ДИПЛОМИРАН АРХИТЕКТУРА
ЛОКАЦИЈА:	ПТ 17 ДУТТ Државен центар и 04 Државен центар ул. Кола Разин бр. - Скопје	ГЛАВЕН ПРОЕКТАНТ:	БОРЧЕ СТОЈКОВСКИ ДИПЛОМИРАН АРХИТЕКТУРА
ИНВЕСТИТОР:	АД за изградба и стопанисување со стабени простор и со депојски простор за возачи на Републиката - Скопје ул. Орео Николов бр. 138, Скопје	ДОГОВОРЕН ПРОЕКТАНТ:	БОРЧЕ СТОЈКОВСКИ ДИПЛОМИРАН АРХИТЕКТУРА
ВИД НА ПРОЕКТ:	ОСНОВЕН - АРХИТЕКТУРА - НА ПОДРУМ-НИВО -2	СОРАБОТНИЦИ:	БР ДИДИЈАН ПЕТРОВСКИ ДИПЛОМИРАН АРХИТЕКТУРА Б.1.2502 ДИПЛОМИРАН АРХИТЕКТУРА Б.1.2288 ДИПЛОМИРАН АРХИТЕКТУРА
ДАТА: 05.2021	МЕРКА: 1:100	БР.ЦРТЕЖ: H 05	ТЕХ.БРОЈ: 0308 - 41 - 272 / 2021

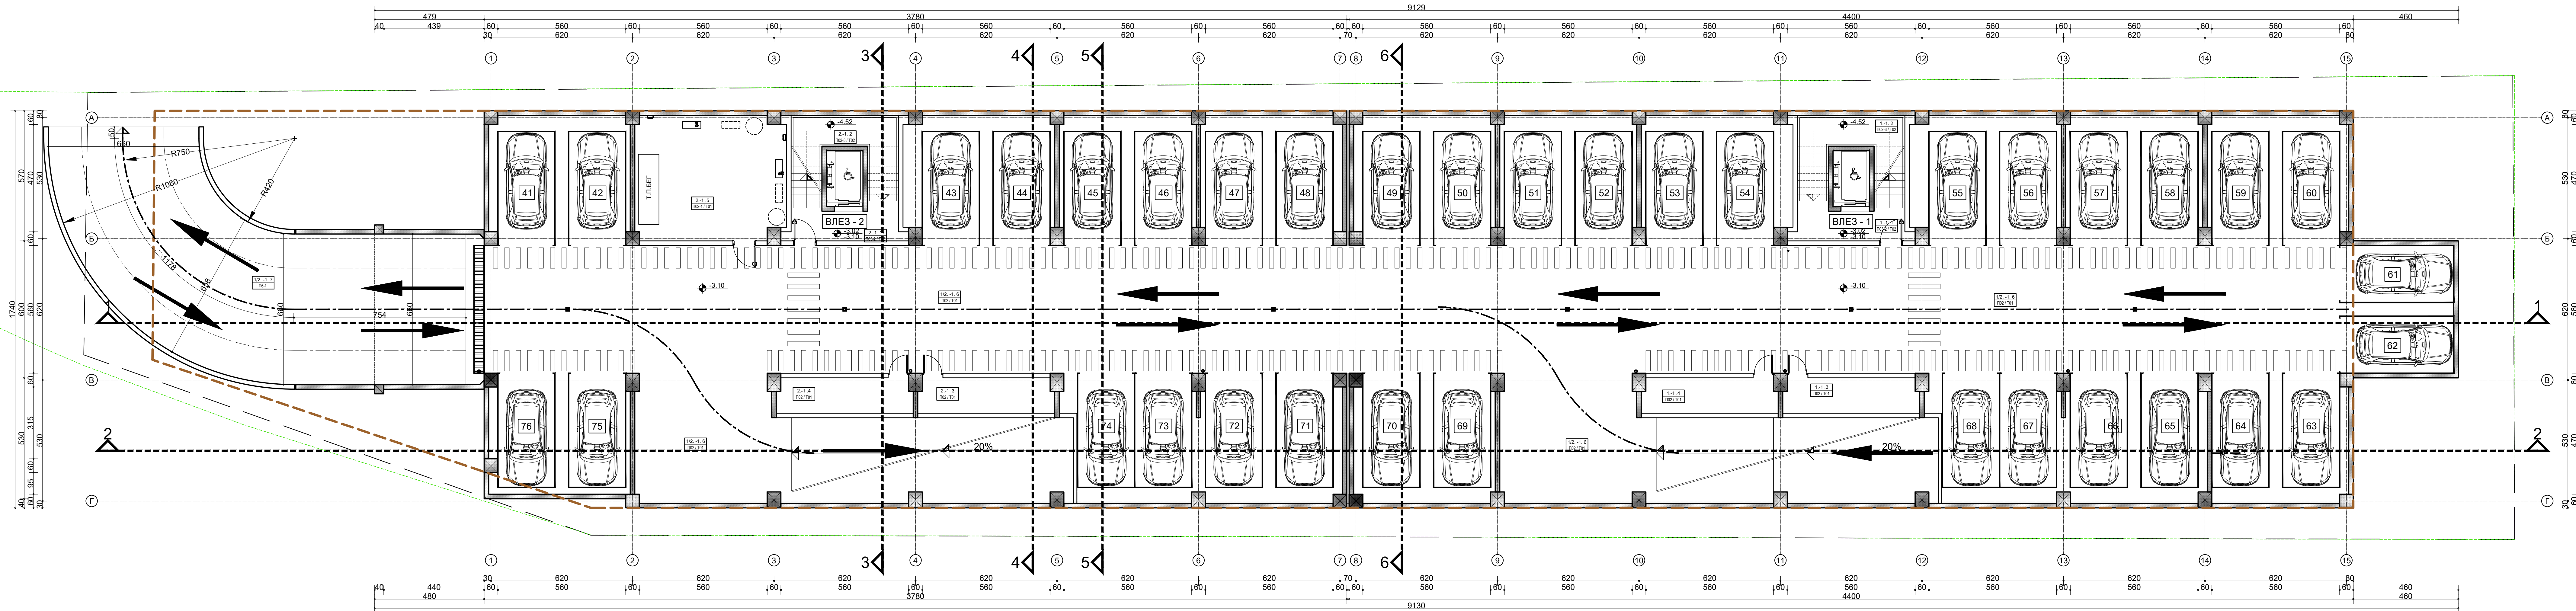


НИВО - 1				
Р.Б.	ПРОСТОРИЈА	ПОД	ПЕРИМЕТАР	М2
1-1.1	Упадни простор	Бетон	18.00	7.83
1-1.2	Скала	Бетон	22.30	25.81
СЕ ВКУПНО				
2-1.1	Внатрешен простор	Бетон	15.40	8.40
2-1.2	Скала	Бетон	22.30	21.63
СЕ ВКУПНО				
ВКУПНО ВНАТРЕШНИ УПОТРЕБИ				
1-1.3	Помошни простор	Бетон	15.10	9.00
1-1.4	Помошни простор	Бетон	15.10	9.00
2-1.3	Помошни простор	Бетон	15.10	9.00
2-1.4	Помошни простор	Бетон	15.10	9.00
ВКУПНО - ПОМОШНИ ПРОСТОРИ				
10-1.1	Внатрешни улици	Бетон	150.20	142.00
10-1.2	Внатрешни улици	Бетон	150.20	142.00
ВКУПНО ВНАТРЕШНИ УПОТРЕБИ				
ПАРКИНГ ПРОСТОРИ				
17-4.1	Паркинг место	Бетон	17.84	17.84
17-4.2	Паркинг место	Бетон	18.00	18.00
17-4.3	Паркинг место	Бетон	19.78	19.78
17-4.4	Паркинг место	Бетон	18.00	18.00
17-4.5	Паркинг место	Бетон	18.00	18.00
17-4.6	Паркинг место	Бетон	18.00	18.00
17-4.7	Паркинг место	Бетон	18.00	18.00
17-4.8	Паркинг место	Бетон	17.84	17.84
17-4.9	Паркинг место	Бетон	17.84	17.84
17-5.0	Паркинг место	Бетон	18.00	18.00
17-5.1	Паркинг место	Бетон	18.00	18.00
17-5.2	Паркинг место	Бетон	18.00	18.00
17-5.3	Паркинг место	Бетон	18.00	18.00
17-5.4	Паркинг место	Бетон	19.78	19.78
17-5.5	Паркинг место	Бетон	18.00	18.00
17-5.6	Паркинг место	Бетон	18.00	18.00
17-5.7	Паркинг место	Бетон	18.00	18.00
17-5.8	Паркинг место	Бетон	18.00	18.00
17-5.9	Паркинг место	Бетон	18.00	18.00
17-6.0	Паркинг место	Бетон	17.84	17.84
17-6.1	Паркинг место	Бетон	18.00	18.00
17-6.2	Паркинг место	Бетон	18.00	18.00
17-6.3	Паркинг место	Бетон	17.84	17.84
17-6.4	Паркинг место	Бетон	18.00	18.00
17-6.5	Паркинг место	Бетон	17.72	17.72
17-6.6	Паркинг место	Бетон	18.00	18.00
17-6.7	Паркинг место	Бетон	15.45	15.45
17-6.8	Паркинг место	Бетон	15.45	15.45
17-6.9	Паркинг место	Бетон	18.00	18.00
17-7.0	Паркинг место	Бетон	17.84	17.84
17-7.1	Паркинг место	Бетон	17.84	17.84
17-7.2	Паркинг место	Бетон	17.84	17.84
17-7.3	Паркинг место	Бетон	15.40	15.40
17-7.4	Паркинг место	Бетон	15.40	15.40
17-7.5	Паркинг место	Бетон	15.74	15.74
17-7.6	Паркинг место	Бетон	18.40	18.40
ВКУПНО ПАРКИНГ ПРОСТОРИ				
РЕКАПИТУЛАЦИЈА				
НЕТО - СТАНЕБНИ КОМУНИКАЦИИ				М2
НЕТО - ВНАТРЕШНИ УПОТРЕБИ				142.00
НЕТО - ПАРКИНГ ПРОСТОРИ				1480.50
НЕТО - ОБЈЕКТИВНА ПЛОШТА И РАМА				1480.50

БОРЧЕ СТОЈКОВСКИ
ДИПЛОМ. АРХ.
А.1.
ОДГОВОРЕН ПРОЕКТАНТ

ПРИМА ИНЖЕНЕРИНГ ДОО
СКОПЈЕ

ТРГОВСКО ДРУШТВО ЗА ПРОЕКТИРАЊЕ, ИНЖЕНЕРИНГ И КОНСАЛТИНГ

ОБЈЕКТ:	A2 - Домување во станбена зграда Станбена зграда - Објект 4.17 - Скопје	УПРАВИТЕЛ:	ВЕСЕЛИНА ГЕРАСИМОВА ДИПЛОМ. АРХ.
ЛОКАЦИЈА:	ПТ 4.17 ДУПТ града Четврт И 04 Даре Цамбаз ИТ 138/4 КС Црпачи 1 ул. Коцо Рацин бр. 7 - Скопје	ГЛАВЕН ПРОЕКТАНТ:	БОРЧЕ СТОЈКОВСКИ ДИПЛОМ. АРХ. А.1.0454
ИНВЕСТИТОР:	АД за изградба и стопанисување со станбени простор и со деловен простор од значење на Републиката - Скопје ул. Орце Николов бр. 138, Скопје	ОДГОВОРЕН ПРОЕКТАНТ:	БОРЧЕ СТОЈКОВСКИ ДИПЛОМ. АРХ. А.1.0454
ВИД НА ПРОЕКТ:	ОСНОВЕН - АРХИТЕКТУРА	СОРАБОТНИЦА:	И-р ДИМИТАР ПЕТРОВСКИ ДИПЛОМ. АРХ. Б.1.2502 И-р ДАНИЈА СПАСЕВСКА ДИПЛОМ. АРХ. Б.1.2208 И-р САРА СОКОЛОВСКА ДИПЛОМ. АРХ.
ЦРТЕЖ:	ОСНОВА СО ОПРЕМА НА ПОДРУМ-НИВО - 1	ТЕХ. БРОЈ:	0308 - 41 - 272 / 2021
ДАТА:	05.2021	МЕРКА:	1:100 БР ЦРТЕЖ: Н 06

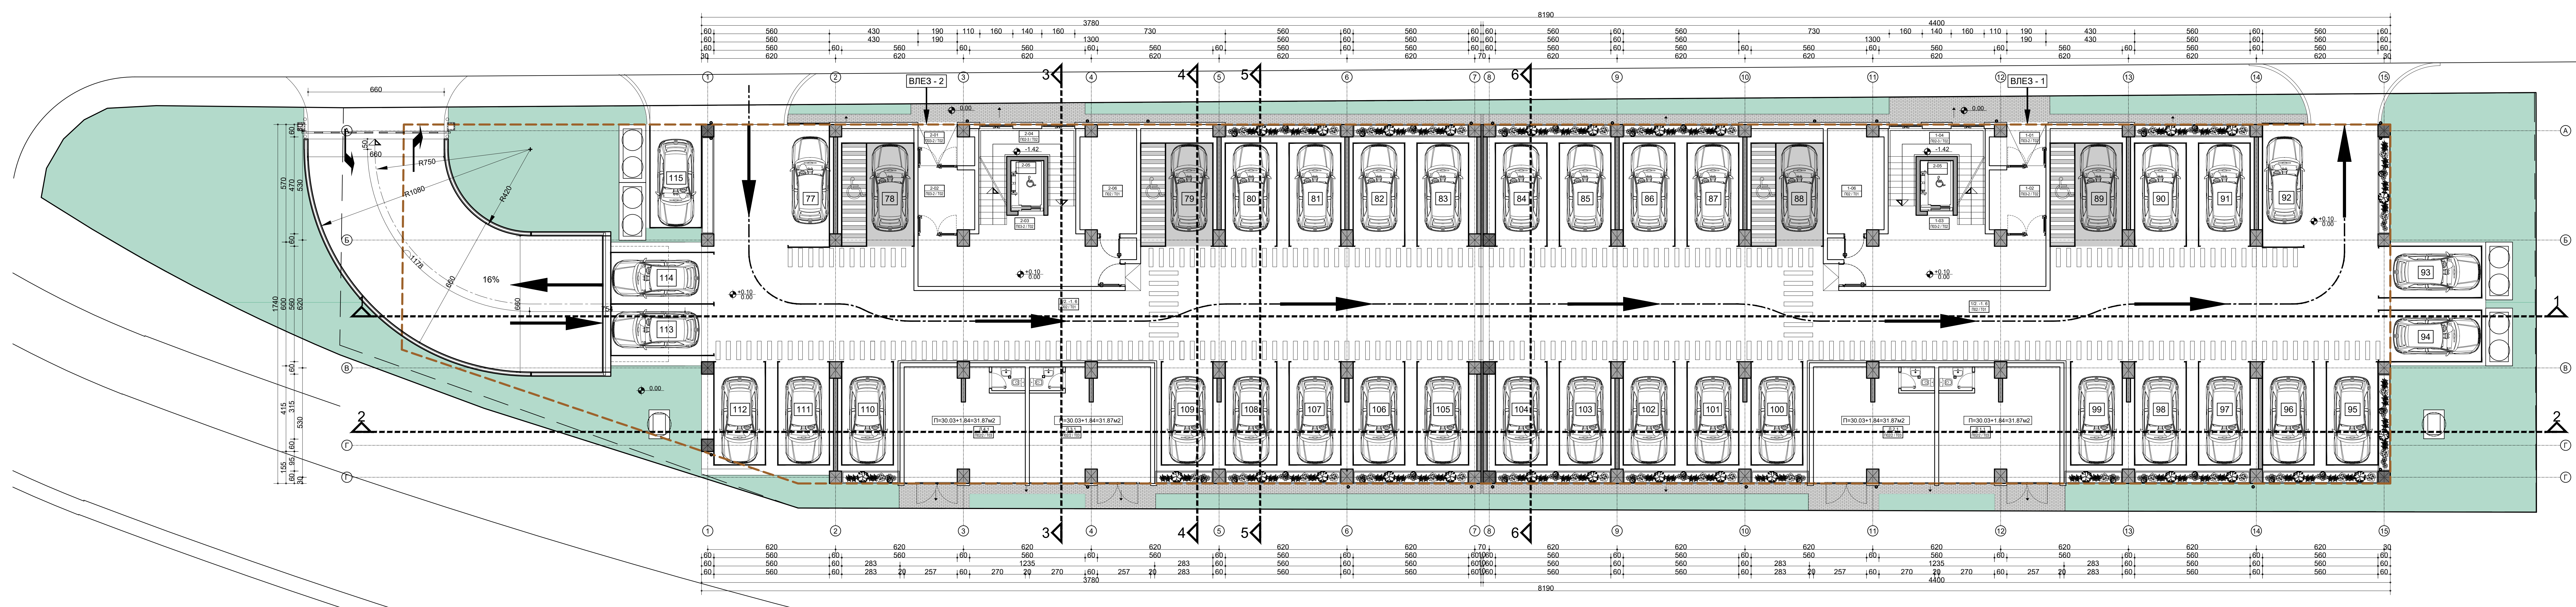

ПРИЗЕМЈЕ				
Р.бр	ПРОСТОРИЈА	ПОД	ПЕРИМЕТАР	М ²
1.01	Влез	Бетон	27.00	8.57
1.02	Воздушен простор	Бетон	11.50	3.57
1.03	Воздушен простор	Бетон	23.50	7.43
1.04	Влез	Бетон	23.50	7.43
СЕ ВКУПНО				
2.01	Влез	Бетон	9.50	2.98
2.02	Воздушен простор	Бетон	11.50	3.57
2.03	Воздушен простор	Бетон	23.50	7.43
2.04	Влез	Бетон	23.50	7.43
СЕ ВКУПНО				
ВКУПНО КОМУНИКАЦИИ ВЛАЗ 1 И ВЛАЗ 2				
1.05	Електро соба	Бетон	15.70	4.87
1.06	Воздушен простор	Бетон	19.70	6.07
ВКУПНО КОМУНИКАЦИИ ВЛАЗ 1 И ВЛАЗ 2				
ПОМОЌНИ ПРОСТОРИ				
1.07	Воздушен простор	Бетон	15.70	4.87
1.08	Воздушен простор	Бетон	19.70	6.07
ВКУПНО ПОМОЌНИ ПРОСТОРИ				



Зеленило П=422.43 м²
Тротоар П=82.59 м²

БОРЧЕ СТОЈКОВСКИ
ДИПЛОМ. АРХ.
АРХИТЕКТУРА
ОДГОВОРЕН ПРОЕКТАНТ
0454

ПРИМА ИНЖЕНЕРИНГ
ДОО
СКОПЈЕ

ТРГОВСКО ДРУШТВО ЗА ПРОЕКТИРАЊЕ, ИНЖЕНЕРИНГ И КОНСАЛТИНГ

ОБЈЕКТ: А2 - Домување во станбена зграда
Станбена зграда - Објект 4.17 - Скопје

ЛОКАЦИЈА: ПУ 17 ДУПТ града Четврт И 04 Даре Цамбаз
ИЗ 13874 КС Црнлепо 1
ул. Коџо Рашиќ бр. 2 - Скопје

ИНВЕСТИТОР: АД за изградба и стопанисување со
станбени простор и со деловен простор од
значење на Републиката - Скопје
ул. Орце Николов бр. 138, Скопје

ВИД НА ПРОЕКТ: ОСНОВЕН - АРХИТЕКТУРА
ПРИЗЕМЈЕ

ЦРТЕЖ: ОСНОВА СО ОПРЕМА
ПРИЗЕМЈЕ

ДАТА: 05.2021
МЕРКА: 1:100
БР. ЦРТЕЖ: Н 08

УПРАВНИТЕЛ: ВЕСЕЛНИНА ГЕРАСИМОВА
ДИПЛОМ. АРХ.

ГЛАВЕН ПРОЕКТАНТ: БОРЧЕ СТОЈКОВСКИ
ДИПЛОМ. АРХ. А.1.0454

ОДГОВОРЕН ПРОЕКТАНТ: БОРЧЕ СТОЈКОВСКИ
ДИПЛОМ. АРХ. А.1.0454

СОРАБОТНИЦИ:
И-р ДИМИТАР ПЕТРОВСКИ
ДИПЛОМ. АРХ. Б.1.0202
И-р ДАНИЈА СПАСЕВСКА
ДИПЛОМ. АРХ. Б.1.0208
И-р САРА СОКОЛОВСКА
ДИПЛОМ. АРХ.

ТЕХ. БРОЈ: 0308 - 41 - 272 / 2021

