
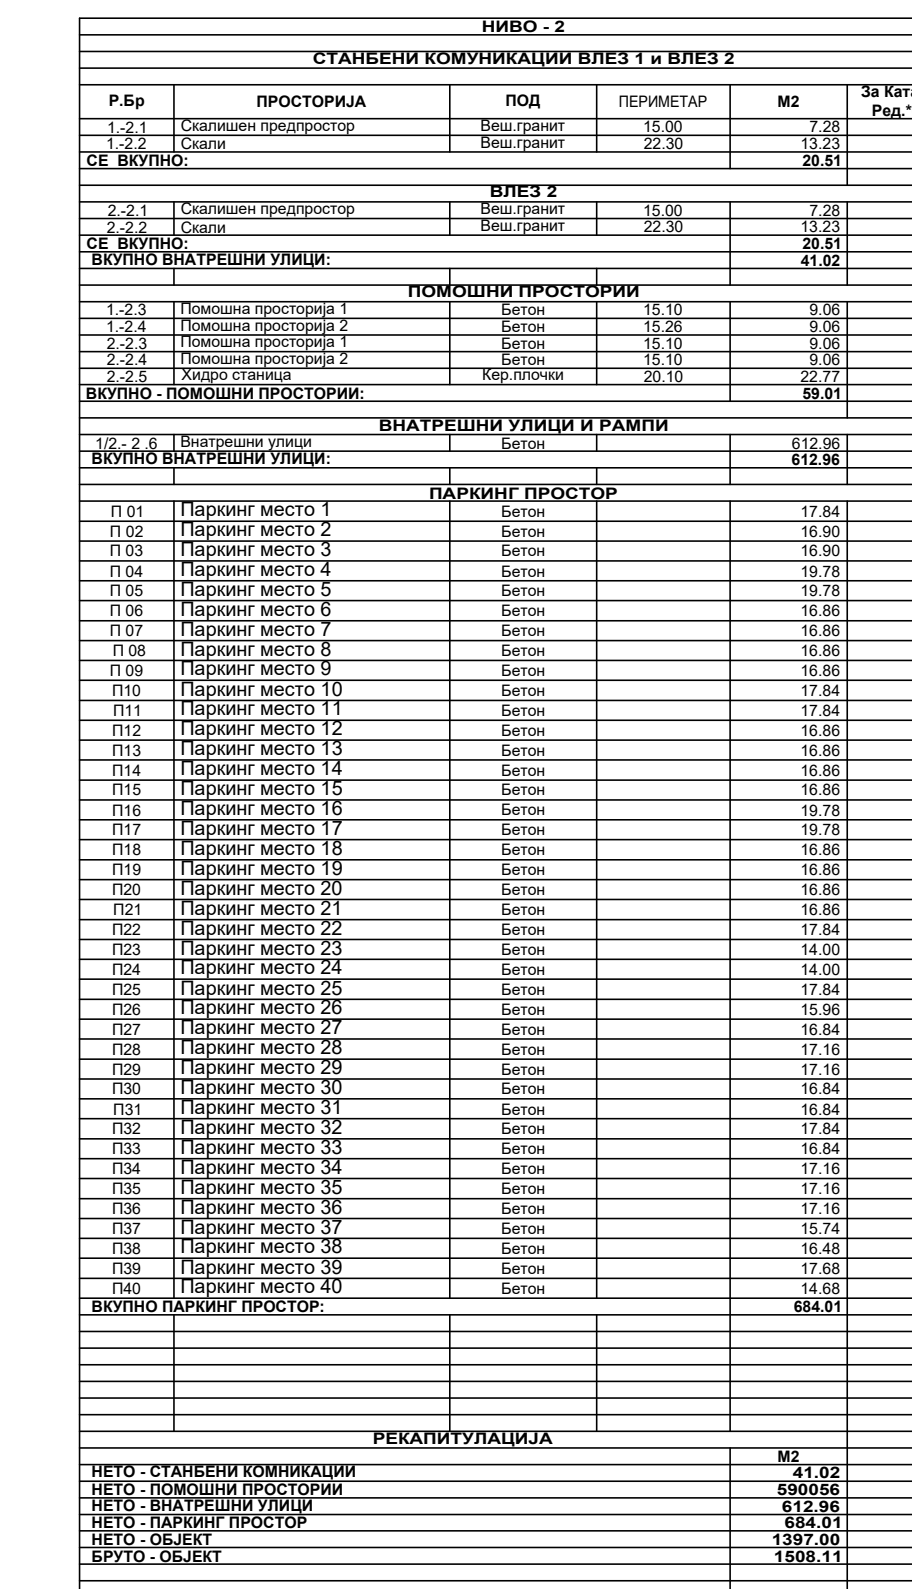
 


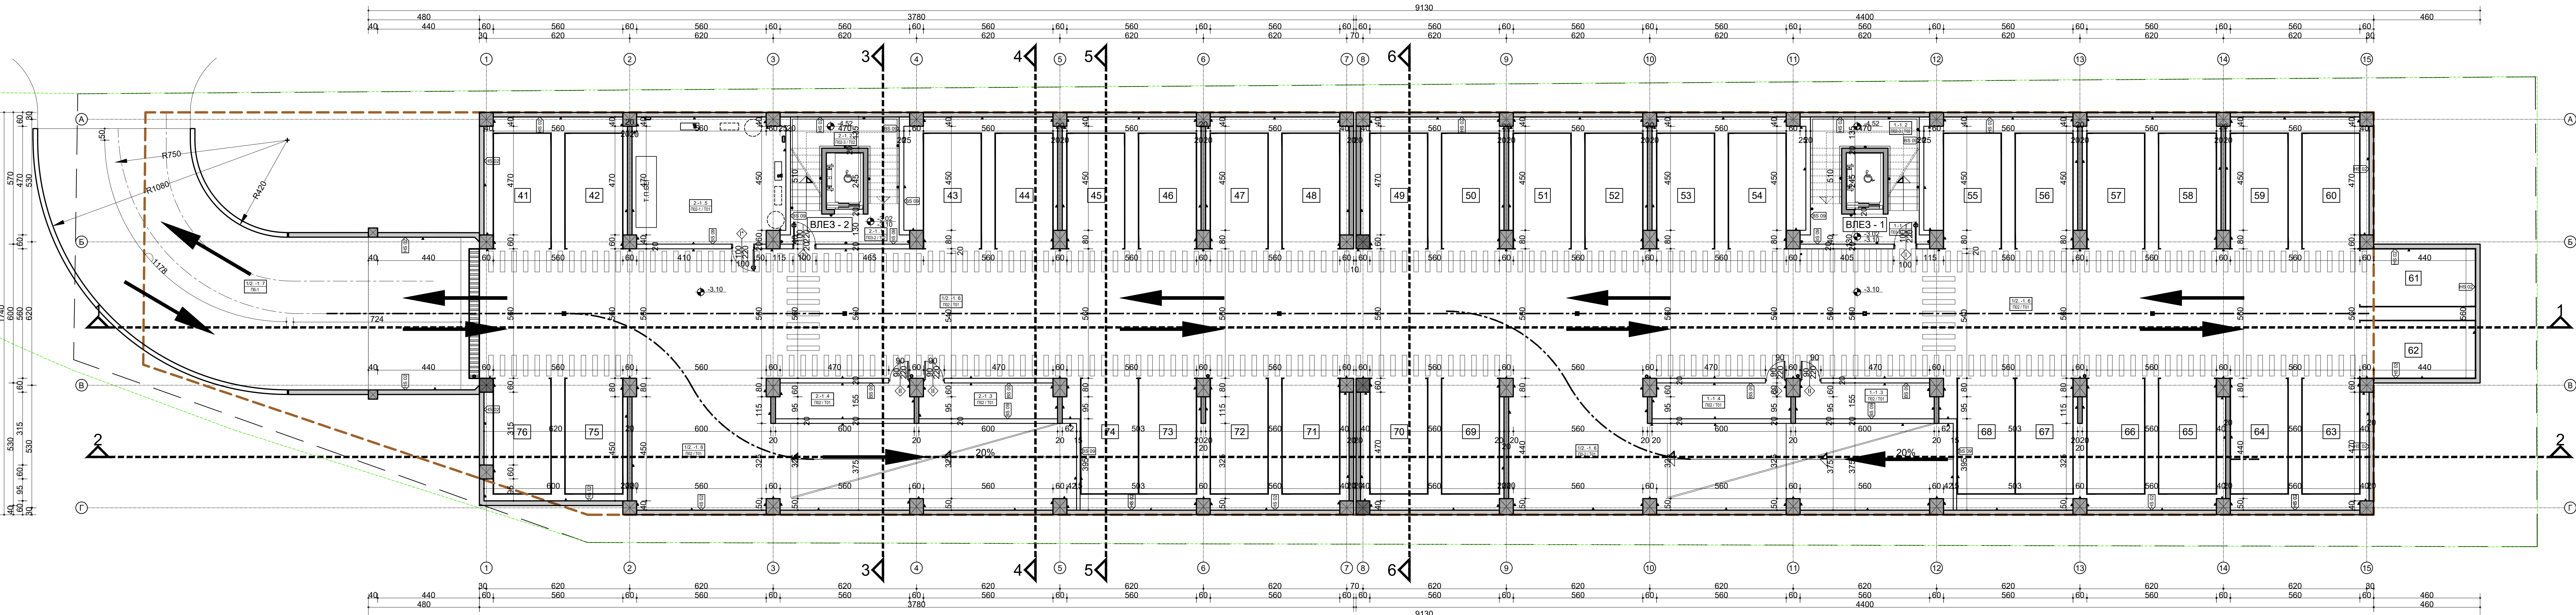



БОРЧЕ СТОЈКОВСКИ
 дипл.инж.арх.
АРХИТЕКТУРА
 ОДГОВОРЕН
 ПРОЕКТАНТ


 ТРГОВСКО ДРУШТВО ЗА ПРОЕКТИРАЊЕ, ИНЖЕНЕРИНГ И КОНСАЛТИНГ
ПРИМА ИНЖЕНЕРИНГ
 ДОО СКОПЈЕ

ОБЪКТ:	А2 - Домоване во станици град Станици град - Објект 4.17 - Скопје		УПРАВИТЕЛ:	ВЕСЕЛИНА ГЕРАСИМОВА ПЕТРОВСКА дипл.инж.арх.	
ЛОКАЦИЈА:	ПГ 417 ДУПГ Гласница Четврт и 04 Даре Цамбар п.к. 135/4 Гласница Четврт - Скопје		ГЛАВЕН ПРОЕКТАНТ:	БОРЧЕ СТОЈКОВСКИ дипл.инж.арх. А. 1.0454	
ИНВЕСТИТОР:	АД за изградба и стопанисување со стапани простор и со деловен простор од името на Републиката - Скопје ул.Стефан Немања Бр. 138, Скопје		ОДГОВОРЕН ПРОЕКТАНТ:	БОРЧЕ СТОЈКОВСКИ дипл.инж.арх. А. 1.0454	
ВИД НА ПРОЕКТ:	ОСНОВЕН - АРХИТЕКТУРА		САРАБОТНИЦИ:		
ЧРТЕЖ:	ОСНОВА СО ОПРЕМА НА ПОДУРМ-НИВО -2		М-Р ДИМИТАР ПЕТРОВСКИ дипл.инж.арх. Б. 1.2502 М-Р ДАНИЈА СТОЈКОВСКА дипл.инж.арх. Б. 1.2288 М-Р САРА САСОСКОСКА дипл.инж.арх.		
ДАТА: 05.2021	МЕРКА 1:100	БР ЧРТЕЖ: Н 04	ТЕХ. БРОЈ: 0308 - 41 - 272 / 2021		




[illegible][illegible](3A)
SHE

- Глетување и бојење со дисперзна боја
- ◆ Керамички плочки 1cm
- ◆ Керамички плочки 1cm до h=150cm
- ▲ Боја за бетон

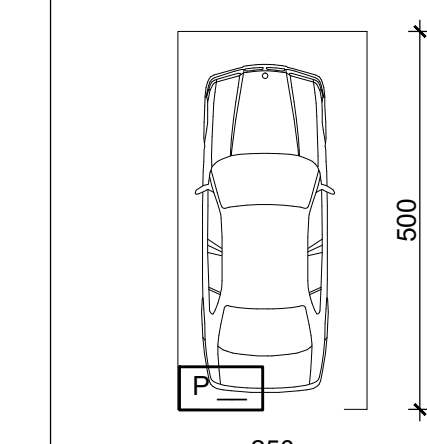

всього: 36 паркінг места

Вкупно паркинг места на НИВО -1: 36 паркинг ме

 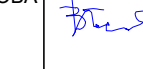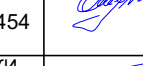	ТРГОВСКО ДРУШТВО ЗА ПРОЕКТИРАЊЕ, ИНЖЕНЕРИНГ И КОНСАЛТИНГ ПРИМА ИНЖЕНЕРИНГ ДОО СКОПЈЕ		 А.1. ОДОБОРЕН ПРОЕКТАНТ	БОРЧЕ СТОЈКОВСКИ д-р тех. инж. арх. АРХИТЕКТУРА 0454
	А2 - Домување со стабилни згради Стабена зграда - Објект 4.17 - Скопје		УПРАВИТЕЛ: БЕСЕЛИНА ГЕРАСИМОВА ПЕТРОВСКА д-р тех. инж. арх.	
ЛОКАЦИЈА: ПЛ 417 ДУТ1 Градска Честра И 04 Државна КЛ 135/74 КО Центар 1 УП Кома Ратна Со - Скопје	ГЛАВЕН ПРОЕКТАНТ: БОРЧЕ СТОЈКОВСКИ д-р тех. инж. арх. А.1.0454			
ИНВЕСТИТОР: АЗ за наградба и стопанисување со стабилан простор и со развојен простор од значење на Републиката - Скопје УП Орача Невоме Бр. 138, Скопје	ОДОБОРЕН ПРОЕКТАНТ: БОРЧЕ СТОЈКОВСКИ д-р тех. инж. арх. А.1.0454			
ВИД НА ПРОЕКТ: ПРОЕКТ - АРХИТЕКТУРА	А		м-р ДАМИЈАН ПЕТРОВСКИ д-р тех. инж. арх. А.1.0208 м-р ДАНИЈА СТАСЛЕВСКА д-р тех. инж. арх. А.1.0208 м-р САРА СОКОЛСКИНА д-р тех. инж. арх.	
ЦРТЕЖ: ОСНОВА ТРАЈЕЖНА - НА ПОДРМНАЧНИО - 1	СОРАБОТНИЦИ:		ТЕХ. БРОЈ:	0308 - 41 - 272 / 2021
ДАТА: 05.02.21	МЕРКА: 1:100	БР. ЦРТЕЖ:	Н 07	

[illegible]