

ОБЈЕКТ: А2 - Домување во станбени згради
Станбена зграда - Објект 4.17 - Скопје

ЛОКАЦИЈА: ГП 4.17 ДУП Градска Четврт И 04 Даре Џамбаз
КП 13574 КО Центар 1
ул. Кочо Рацин бр. - Скопје

ТЕХ. БРОЈ: **0308 - 41 - 272 / 2021**

ИНВЕСТИТОР: АД за изградба и стопанисување со станбен
простор и со деловен простор од значење на
Републиката - Скопје
ул. Орце Николов бр. 138, Скопје

ИЗРАБОТУВАЧ: ПРИМА ИНЖЕНЕРИНГ ДОО - СКОПЈЕ
УЛ. БОЈМИЈА 4, СКОПЈЕ

НИВО НА ИЗРАБОТКА: ШЕМА НА СТАНОВИ

ВИД НА ПРОЕКТ: АРХИТЕКТУРА **A**


ГЛАВЕН ПРОЕКТАНТ: Б. СТОЈКОВСКИ, дипл.инж.арх овл. бр. А.1.0454

ОДГОВОРЕН
ПРОЕКТАНТ: Б. СТОЈКОВСКИ, дипл.инж.арх овл. бр. А.1.0454


МЕСТО И ДАТУМ: СКОПЈЕ, 05-2021

Управител:

В. Герасимова-Петровска дипл.инж.арх

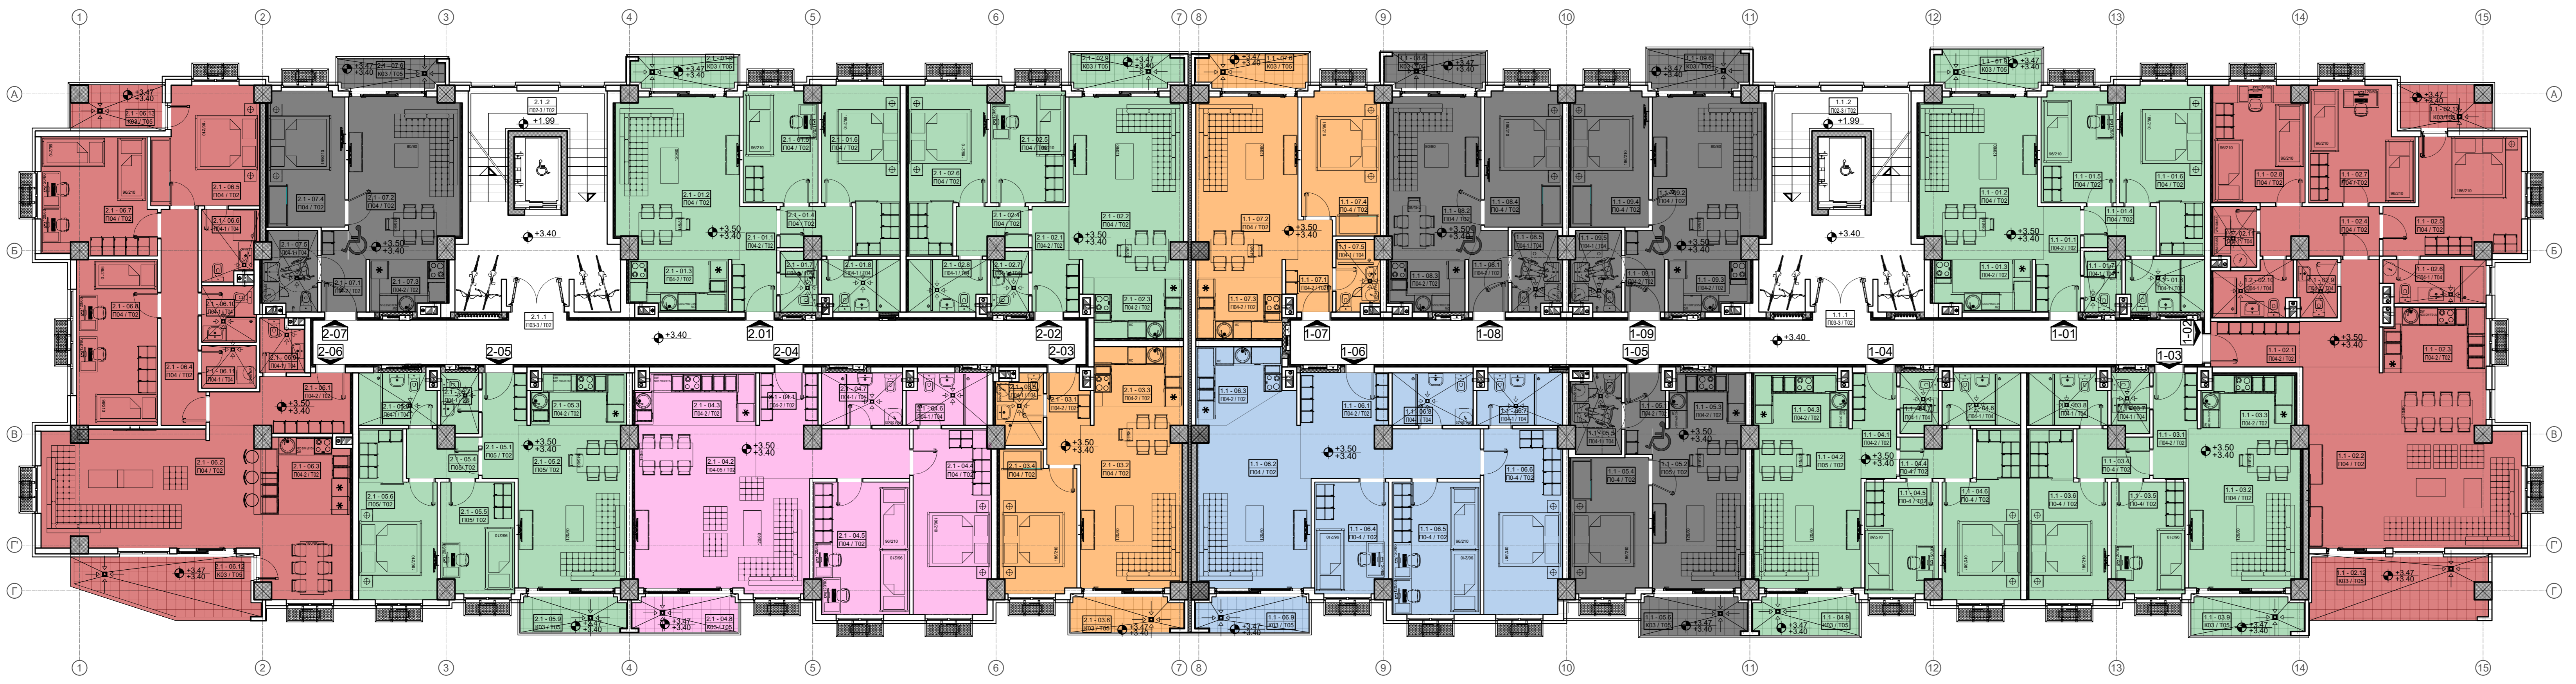

ШЕМА НА СТАНОВИ - КАТ 1

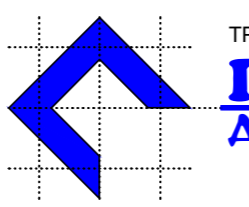
ПРИМА ИНЖЕНЕРИНГ
 АОО
 ТРГОВСКО ДРУШТВО ЗА ПРОЕКТИРАЊЕ, ИНЖЕНЕРИНГ И КОНСАЛТИНГ
 СКОПЈЕ

M=1:100

ПРЕКАТ

ВЛЕЗ 1



























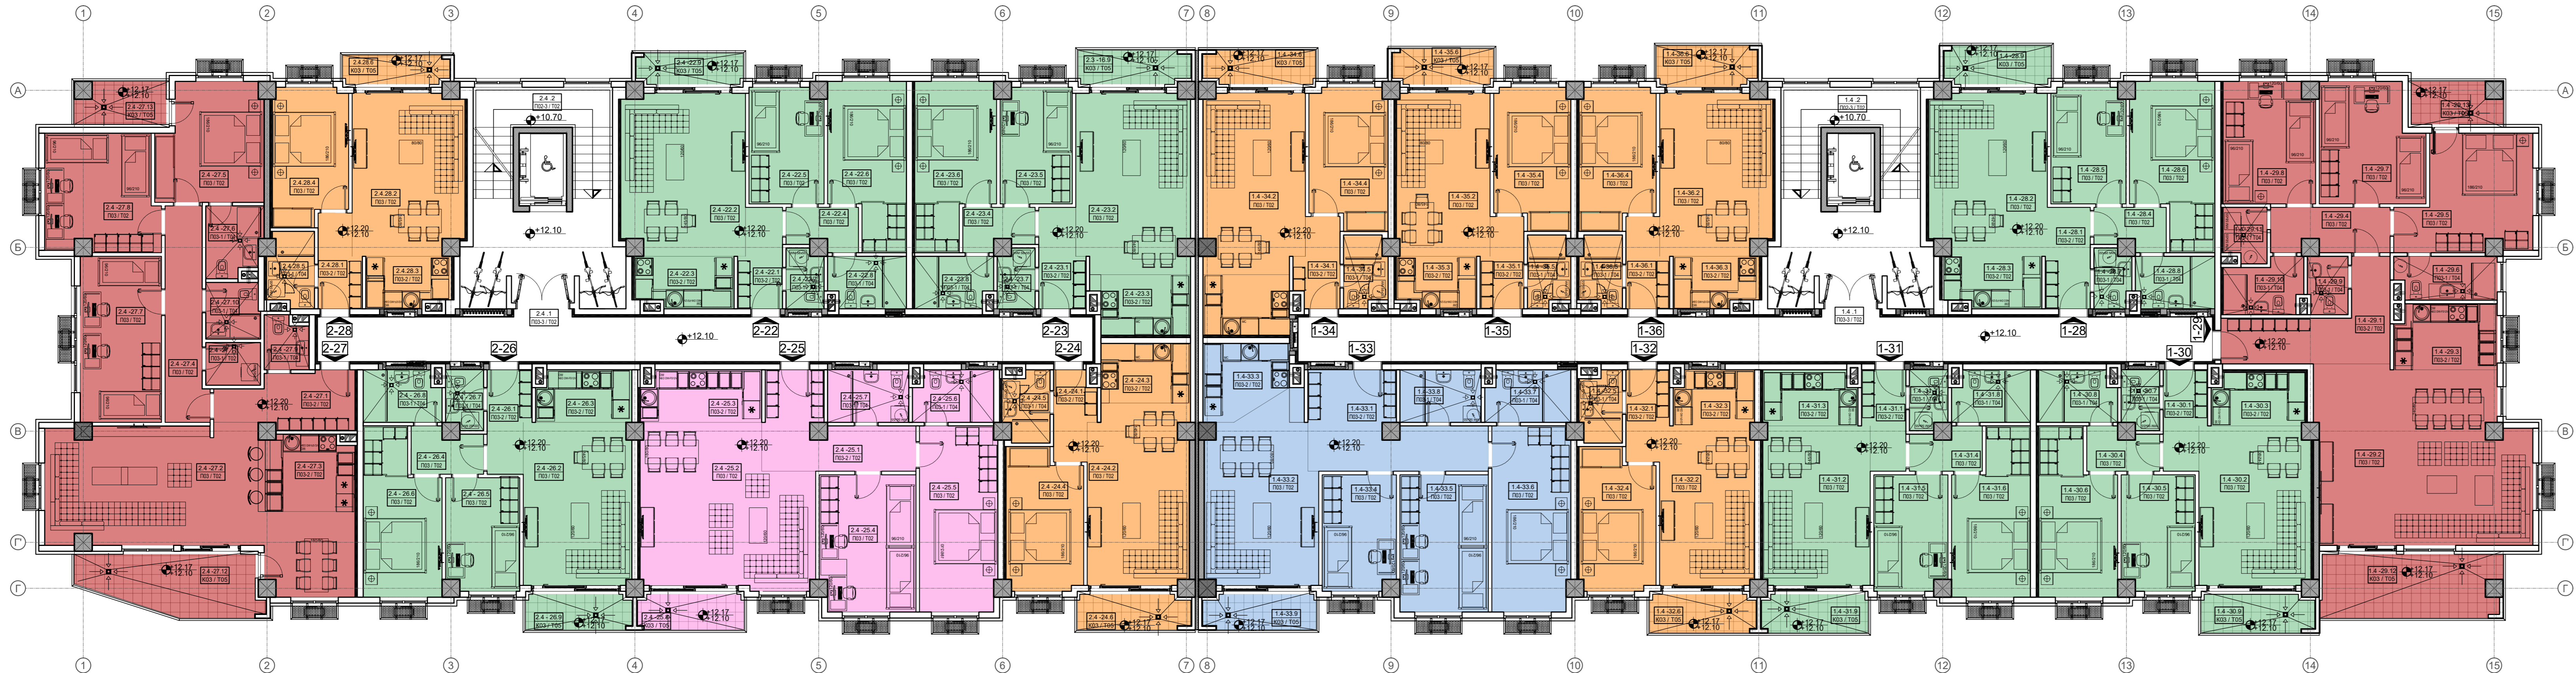

ШЕМА НА СТАНОВИ - КАТ 4

ЧЕТВИ КАТ					
ВЛЕЗ 1					



ШЕМА НА СТАНОВИ - КАТ 5

M=1:100

5

ПЕТИ КАТ				
ВЛАЗ 1				


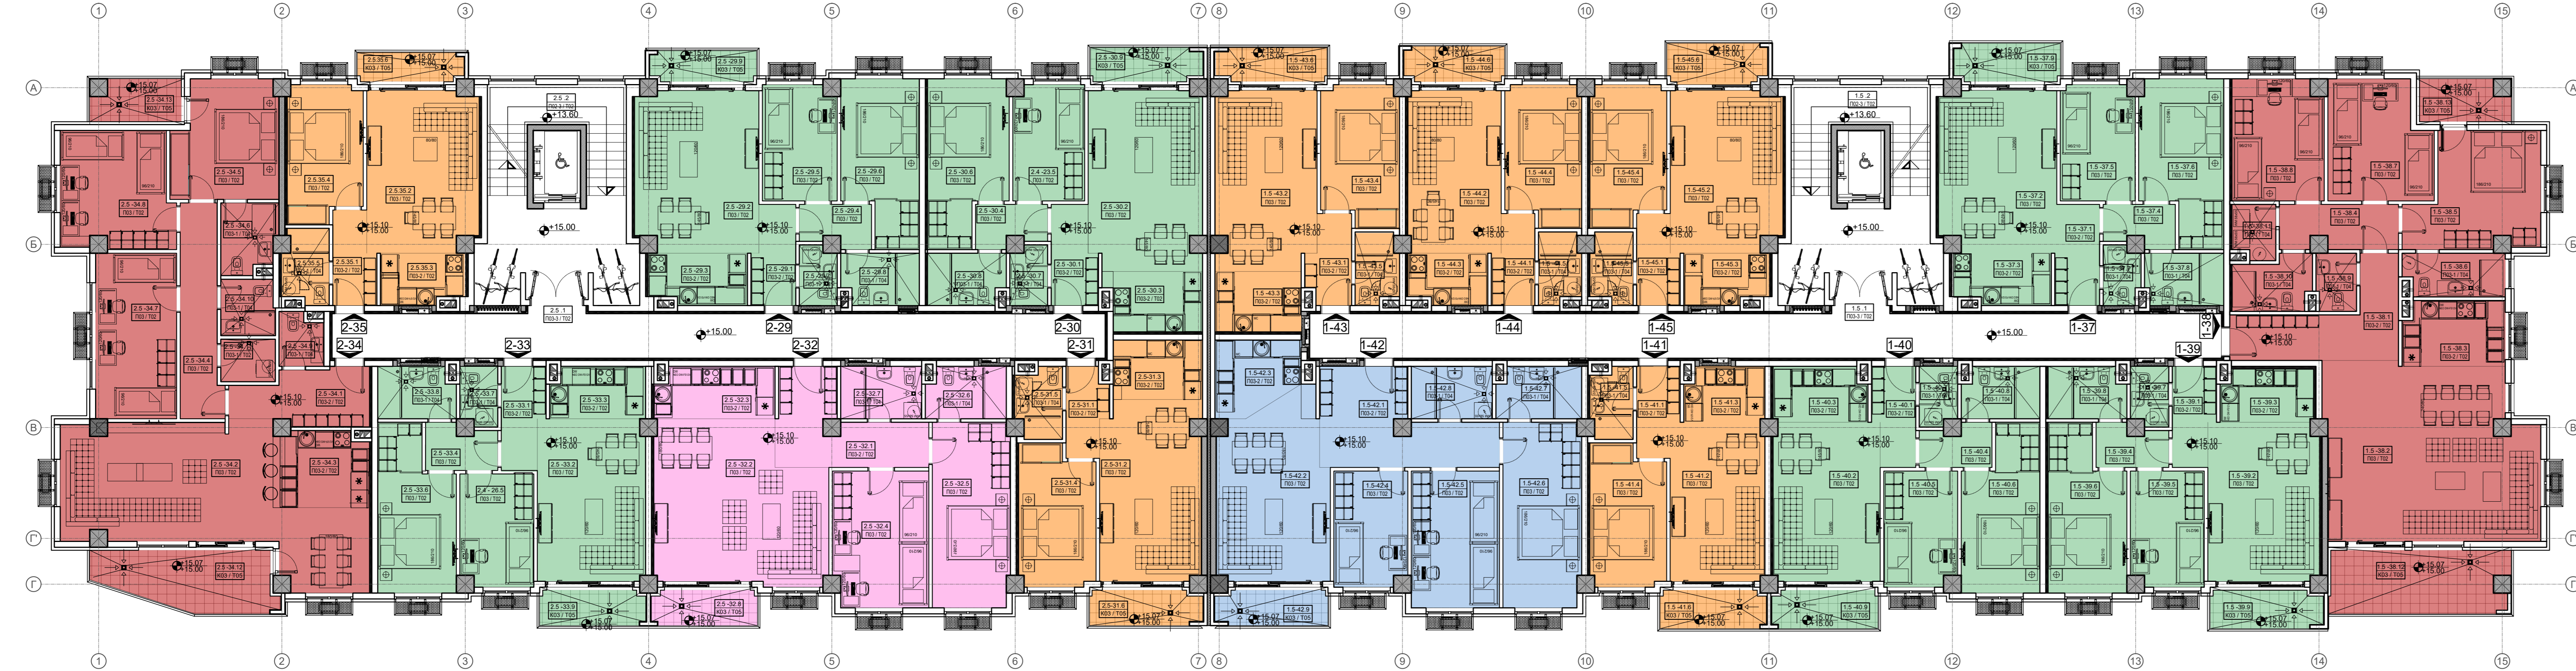







