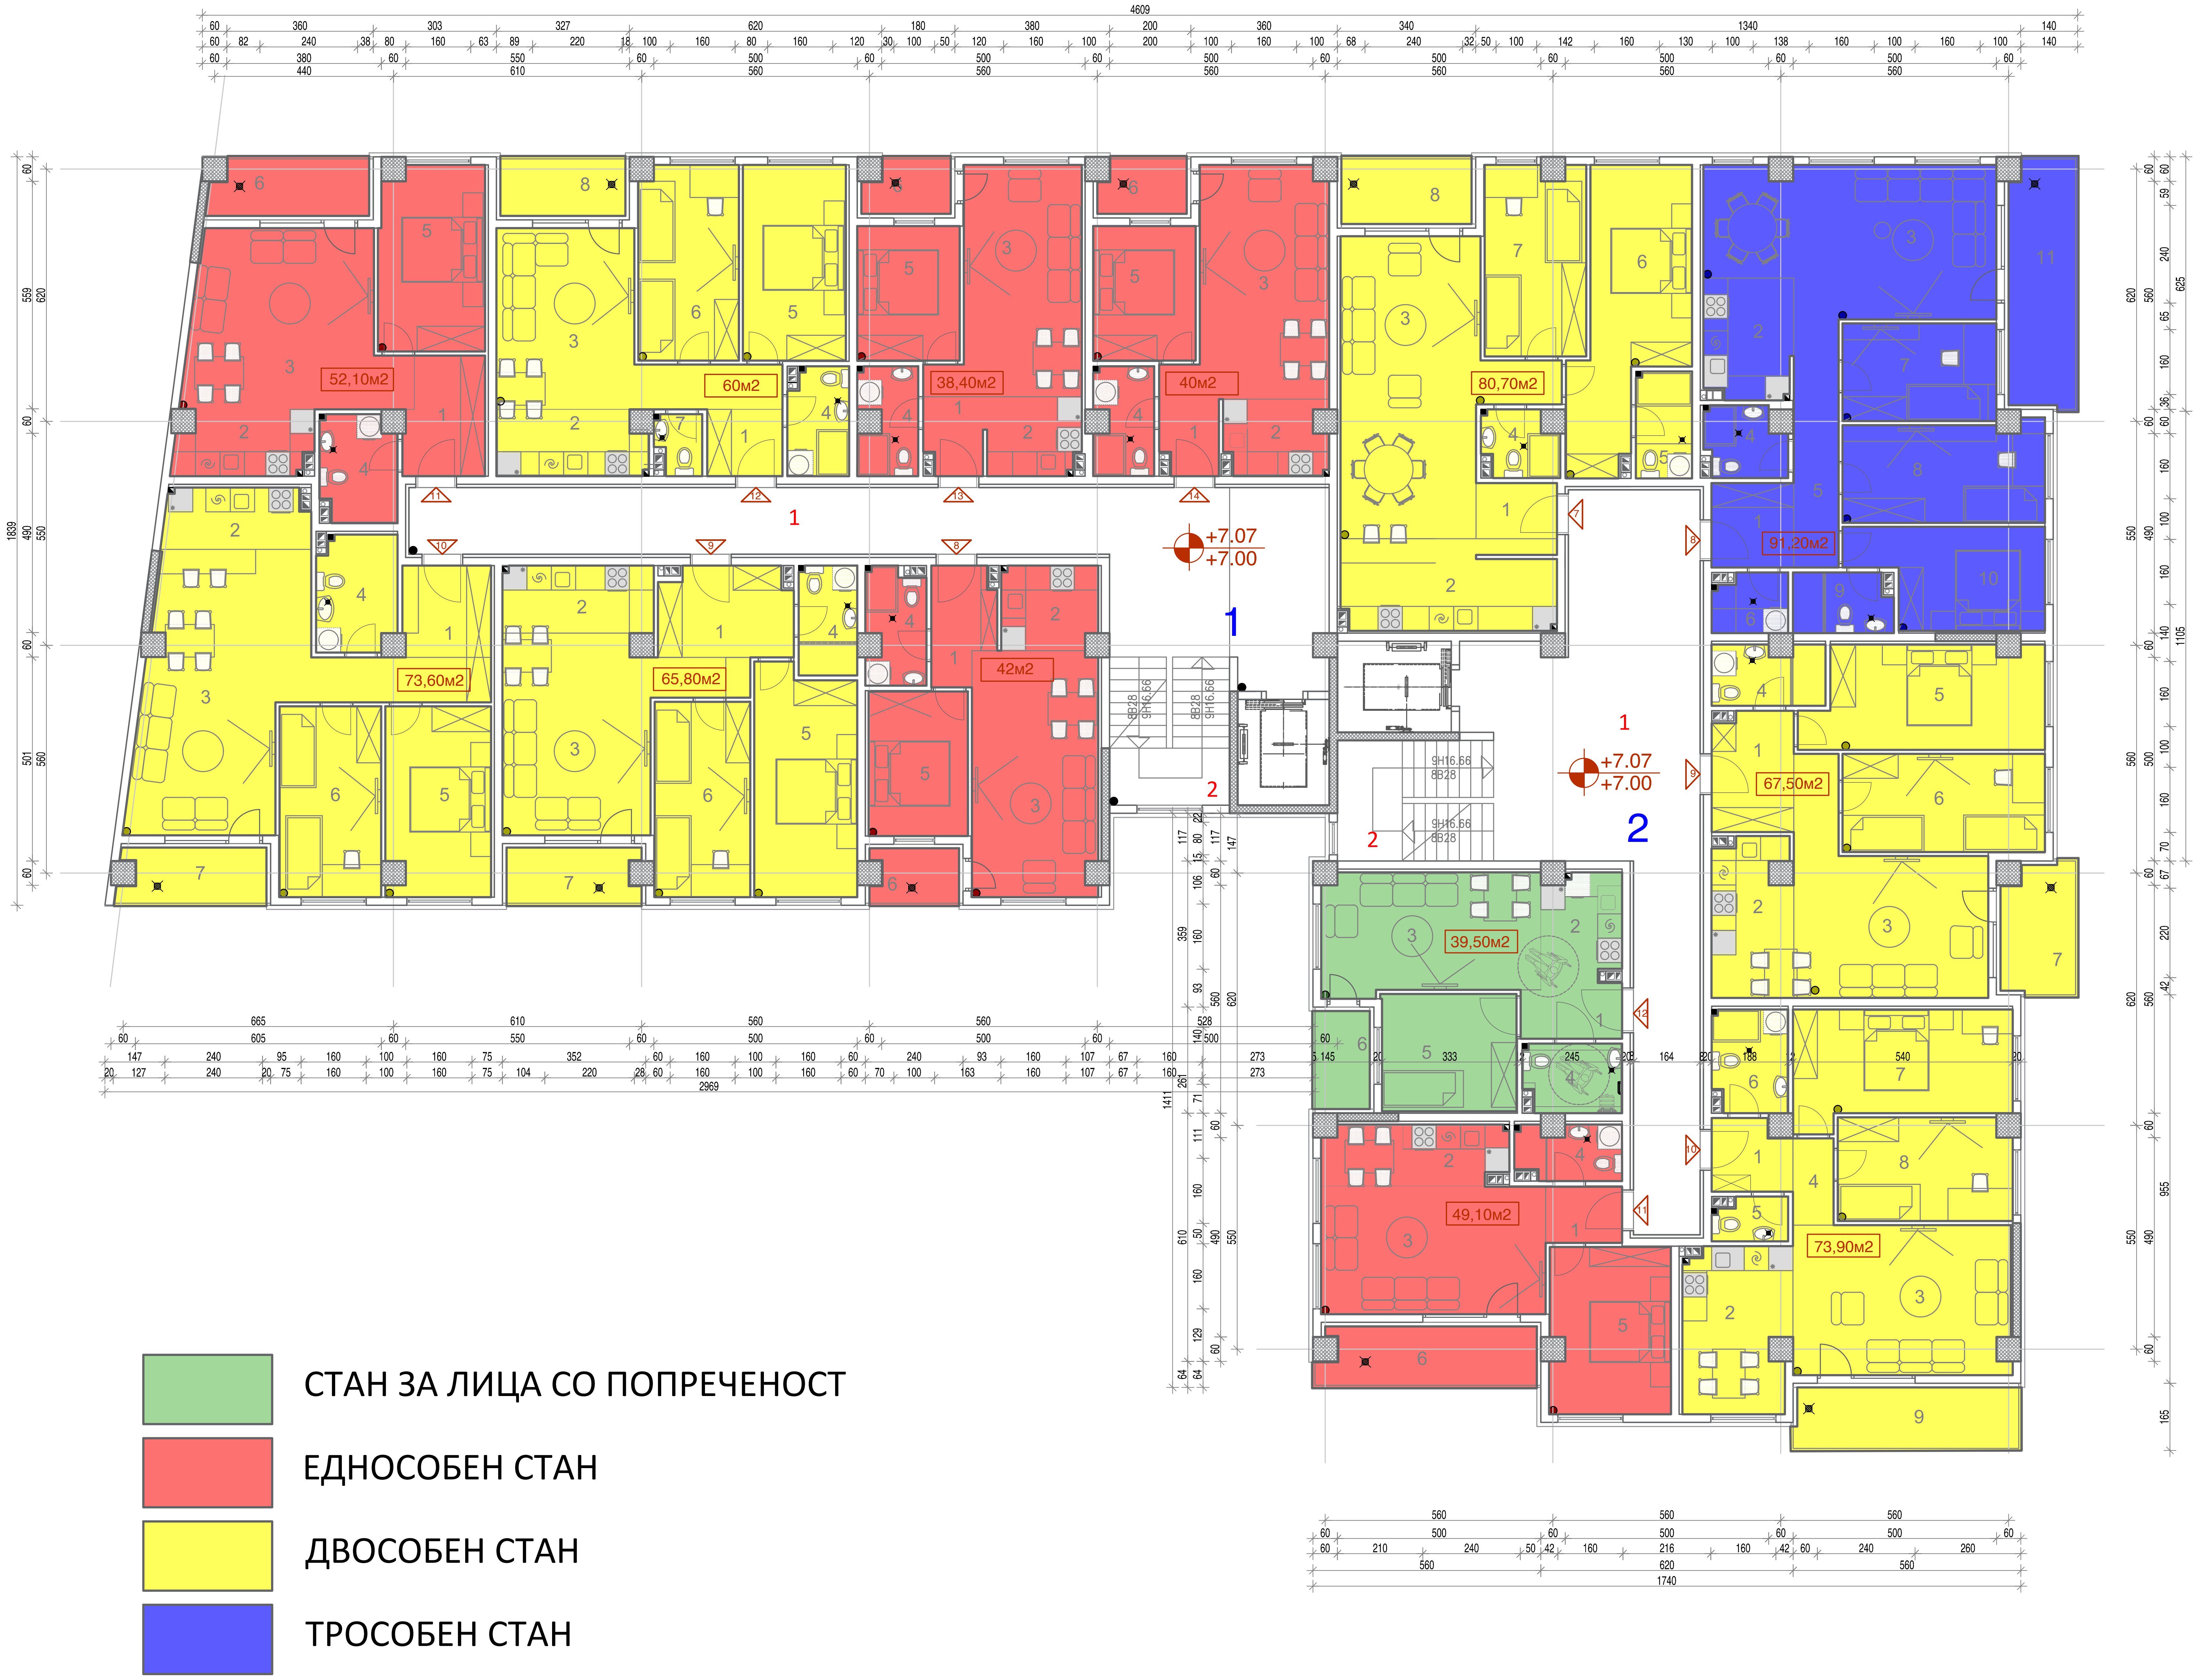

🟩 СТАН ЗА ЛИЦА СО ПОПРЕЧЕНОСТ

🟥 ЕДНОСОБЕН СТАН

🟨 ДВОСОБЕН СТАН

🟦 ТРОСОБЕН СТАН

## ВЛЕЗ 1 / ВТОРИ КАТ

СТАНБЕНА ПОВРШИНА - НЕТО 371,90 м²

**СТАН 8**

| | ПРОСТОРИЈА | П/М² | ПОД |
|---|---|---|---|
| 1 | ВЛЕЗЕН ХОЛ | 4,00 | КЕР. ПЛОЧКИ |
| 2 | КУЈНА | 4,80 | КЕР. ПЛОЧКИ |
| 3 | ДНЕВНА И ТРПЕЗ. | 18,40 | ПАРКЕТ |
| 4 | БАЊА | 3,60 | КЕР. ПЛОЧКИ |
| 5 | СПАЛНА | 8,60 | ПАРКЕТ |
| | **ВКУПНО** | **39,40** | |
| | | | |
| 6 | БАЛКОН | 2,60 | КЕР. ПЛОЧКИ |
| | **ВКУПНО** | **42,00** | |

**СТАН 12**

| | ПРОСТОРИЈА | П/М² | ПОД |
|---|---|---|---|
| 1 | ВЛЕЗЕН ХОЛ | 3,00 | КЕР. ПЛОЧКИ |
| 2 | КУЈНА | 6,00 | КЕР. ПЛОЧКИ |
| 3 | ДНЕВНА И ТРПЕЗ. | 17,20 | ПАРКЕТ |
| 4 | БАЊА | 3,60 | КЕР. ПЛОЧКИ |
| 5 | СПАЛНА 1 | 12,10 | ПАРКЕТ |
| 6 | СПАЛНА 2 | 11,50 | ПАРКЕТ |
| 7 | WC | 1,50 | КЕР. ПЛОЧКИ |
| | **ВКУПНО** | **55,90** | |
| | | | |
| 8 | БАЛКОН | 4,10 | КЕР. ПЛОЧКИ |
| | **ВКУПНО** | **60,00** | |

**СТАН 9**

| | ПРОСТОРИЈА | П/М² | ПОД |
|---|---|---|---|
| 1 | ВЛЕЗЕН ХОЛ | 7,00 | КЕР. ПЛОЧКИ |
| 2 | КУЈНА | 6,00 | КЕР. ПЛОЧКИ |
| 3 | ДНЕВНА И ТРПЕЗ. | 20,00 | ПАРКЕТ |
| 4 | БАЊА | 3,70 | КЕР. ПЛОЧКИ |
| 5 | СПАЛНА 1 | 13,80 | ПАРКЕТ |
| 6 | СПАЛНА 2 | 11,20 | ПАРКЕТ |
| | **ВКУПНО** | **61,70** | |
| | | | |
| 7 | БАЛКОН | 4,10 | КЕР. ПЛОЧКИ |
| | **ВКУПНО** | **65,80** | |

**СТАН 13**

| | ПРОСТОРИЈА | П/М² | ПОД |
|---|---|---|---|
| 1 | ВЛЕЗЕН ХОЛ | 2,60 | КЕР. ПЛОЧКИ |
| 2 | КУЈНА | 4,40 | КЕР. ПЛОЧКИ |
| 3 | ДНЕВНА И ТРПЕЗ. | 17,20 | ПАРКЕТ |
| 4 | БАЊА | 3,40 | КЕР. ПЛОЧКИ |
| 5 | СПАЛНА | 8,20 | ПАРКЕТ |
| | **ВКУПНО** | **35,80** | |
| | | | |
| 6 | БАЛКОН | 2,60 | КЕР. ПЛОЧКИ |
| | **ВКУПНО** | **38,40** | |

**СТАН 10**

| | ПРОСТОРИЈА | П/М² | ПОД |
|---|---|---|---|
| 1 | ВЛЕЗЕН ХОЛ | 4,50 | КЕР. ПЛОЧКИ |
| 2 | КУЈНА | 5,20 | КЕР. ПЛОЧКИ |
| 3 | ДНЕВНА И ТРПЕЗ. | 31,00 | ПАРКЕТ |
| 4 | БАЊА | 5,00 | КЕР. ПЛОЧКИ |
| 5 | СПАЛНА 1 | 11,80 | ПАРКЕТ |
| 6 | СПАЛНА 2 | 11,60 | ПАРКЕТ |
| | **ВКУПНО** | **69,10** | |
| | | | |
| 7 | БАЛКОН | 4,50 | КЕР. ПЛОЧКИ |
| | **ВКУПНО** | **73,60** | |

**СТАН 14**

| | ПРОСТОРИЈА | П/М² | ПОД |
|---|---|---|---|
| 1 | ВЛЕЗЕН ХОЛ | 2,50 | КЕР. ПЛОЧКИ |
| 2 | КУЈНА | 4,40 | КЕР. ПЛОЧКИ |
| 3 | ДНЕВНА И ТРПЕЗ. | 18,80 | ПАРКЕТ |
| 4 | БАЊА | 3,50 | КЕР. ПЛОЧКИ |
| 5 | СПАЛНА | 8,20 | ПАРКЕТ |
| | **ВКУПНО** | **37,40** | |
| | | | |
| 6 | БАЛКОН | 2,60 | КЕР. ПЛОЧКИ |
| | **ВКУПНО** | **40,00** | |

**СТАН 11**

| | ПРОСТОРИЈА | П/М² | ПОД |
|---|---|---|---|
| 1 | ВЛЕЗЕН ХОЛ | 5,70 | КЕР. ПЛОЧКИ |
| 2 | КУЈНА | 5,30 | КЕР. ПЛОЧКИ |
| 3 | ДНЕВНА И ТРПЕЗ. | 20,00 | ПАРКЕТ |
| 4 | БАЊА | 4,60 | КЕР. ПЛОЧКИ |
| 5 | СПАЛНА | 11,50 | ПАРКЕТ |
| | **ВКУПНО** | **47,10** | |
| | | | |
| 6 | БАЛКОН | 5,00 | КЕР. ПЛОЧКИ |
| | **ВКУПНО** | **52,10** | |

**ЗАЕДНИЧКИ ПРОСТОРИИ**

| | ПРОСТОРИЈА | П/М² | ПОД |
|---|---|---|---|
| 1 | ХОДНИК | 52,50 | В. ГРАНИТ |
| 2 | СКАЛИШНО ЈАДРО | 10,50 | В. ГРАНИТ |
| | **ВКУПНО** | **63,00** | |

| ПРОСТОРИЈА | П/М² |
|---|---|
| БРУТО ПОВРШИНА | 530,00 |
| НЕТО СТАНБЕНА ПОВРШИНА | 371,90 |

## ВЛЕЗ 2 / ВТОРИ КАТ

СТАНБЕНА ПОВРШИНА - НЕТО 401,90 м²

**СТАН 7**

| | ПРОСТОРИЈА | П/М² | ПОД |
|---|---|---|---|
| 1 | ВЛЕЗЕН ХОЛ | 2,60 | КЕР. ПЛОЧКИ |
| 2 | КУЈНА | 12,00 | КЕР. ПЛОЧКИ |
| 3 | ДНЕВНА И ТРПЕЗ. | 27,20 | ПАРКЕТ |
| 4 | БАЊА | 2,60 | КЕР. ПЛОЧКИ |
| 5 | БАЊА 1 | 3,40 | КЕР. ПЛОЧКИ |
| 6 | СПАЛНА 1 | 16,50 | ПАРКЕТ |
| 7 | СПАЛНА 2 | 11,40 | ПАРКЕТ |
| | **ВКУПНО** | **75,70** | |
| | | | |
| 8 | БАЛКОН | **5,00** | КЕР. ПЛОЧКИ |
| | **ВКУПНО** | **80,70** | |

**СТАН 10**

| | ПРОСТОРИЈА | П/М² | ПОД |
|---|---|---|---|
| 1 | ВЛЕЗЕН ХОЛ | 3,40 | КЕР. ПЛОЧКИ |
| 2 | КУЈНА И ТРПЕЗ. | 10,20 | КЕР. ПЛОЧКИ |
| 3 | ДНЕВНА СОБА | 19,40 | ПАРКЕТ |
| 4 | ХОДНИК | 2,15 | КЕР. ПЛОЧКИ |
| 5 | ТОАЛЕТ | 1,75 | КЕР. ПЛОЧКИ |
| 6 | БАЊА | 4,20 | КЕР. ПЛОЧКИ |
| 7 | СПАЛНА 1 | 14,10 | ПАРКЕТ |
| 8 | СПАЛНА 2 | 10,70 | ПАРКЕТ |
| | **ВКУПНО** | **65,90** | |
| | | | |
| 9 | БАЛКОН | **8,00** | КЕР. ПЛОЧКИ |
| | **ВКУПНО** | **73,90** | |

**СТАН 8**

| | ПРОСТОРИЈА | П/М² | ПОД |
|---|---|---|---|
| 1 | ВЛЕЗЕН ХОЛ | 4,10 | КЕР. ПЛОЧКИ |
| 2 | КУЈНА | 6,20 | КЕР. ПЛОЧКИ |
| 3 | ДНЕВНА И ТРПЕЗ. | 24,60 | ПАРКЕТ |
| 4 | БАЊА 1 | 3,00 | КЕР. ПЛОЧКИ |
| 5 | ХОДНИК | 6,70 | ПАРКЕТ |
| 6 | ОСТАВА | 2,40 | КЕР. ПЛОЧКИ |
| 7 | СПАЛНА 1 | 9,00 | ПАРКЕТ |
| 8 | СПАЛНА 2 | 11,85 | ПАРКЕТ |
| 9 | БАЊА 2 | 3,30 | КЕР. ПЛОЧКИ |
| 10 | СПАЛНА 2 | 10,55 | ПАРКЕТ |
| | **ВКУПНО** | **81,70** | |
| | | | |
| 11 | БАЛКОН | **9,50** | КЕР. ПЛОЧКИ |
| | **ВКУПНО** | **91,20** | |

**СТАН 11**

| | ПРОСТОРИЈА | П/М² | ПОД |
|---|---|---|---|
| 1 | ВЛЕЗЕН ХОЛ | 2,55 | КЕР. ПЛОЧКИ |
| 2 | КУЈНА И ТРПЕЗ. | 6,95 | КЕР. ПЛОЧКИ |
| 3 | ДНЕВНА СОБА | 17,10 | ПАРКЕТ |
| 4 | БАЊА | 3,50 | КЕР. ПЛОЧКИ |
| 5 | СПАЛНА | 11,90 | ПАРКЕТ |
| | **ВКУПНО** | **42,00** | |
| | | | |
| 6 | БАЛКОН | 7,10 | КЕР. ПЛОЧКИ |
| | **ВКУПНО** | **49,10** | |

**СТАН 9**

| | ПРОСТОРИЈА | П/М² | ПОД |
|---|---|---|---|
| 1 | ВЛЕЗЕН ХОЛ | 5,75 | КЕР. ПЛОЧКИ |
| 2 | КУЈНА | 7,20 | КЕР. ПЛОЧКИ |
| 3 | ДНЕВНА И ТРПЕЗ. | 19,30 | ПАРКЕТ |
| 4 | БАЊА | 3,75 | КЕР. ПЛОЧКИ |
| 5 | СПАЛНА 1 | 14,10 | ПАРКЕТ |
| 6 | СПАЛНА 2 | 11,90 | ПАРКЕТ |
| | **ВКУПНО** | **62,00** | |
| | | | |
| 7 | БАЛКОН | 5,50 | КЕР. ПЛОЧКИ |
| | **ВКУПНО** | **67,50** | |

**СТАН 12 (лица со попреченост)**

| | ПРОСТОРИЈА | П/М² | ПОД |
|---|---|---|---|
| 1 | ВЛЕЗЕН ХОЛ | 3,40 | КЕР. ПЛОЧКИ |
| 2 | КУЈНА | 4,20 | КЕР. ПЛОЧКИ |
| 3 | ДНЕВНА И ТРПЕЗ. | 16,80 | ПАРКЕТ |
| 4 | БАЊА | 3,55 | КЕР. ПЛОЧКИ |
| 5 | СПАЛНА | 8,55 | ПАРКЕТ |
| | **ВКУПНО** | **36,50** | |
| | | | |
| 6 | БАЛКОН | 3,00 | КЕР. ПЛОЧКИ |
| | **ВКУПНО** | **39,50** | |

**ЗАЕДНИЧКИ ПРОСТОРИИ**

| | ПРОСТОРИЈА | П/М² | ПОД |
|---|---|---|---|
| 1 | ХОДНИК | 56,30 | В. ГРАНИТ |
| 2 | СКАЛИШНО ЈАДРО | 11,20 | В. ГРАНИТ |
| | **ВКУПНО** | **67,50** | |

| ПРОСТОРИЈА | П/М² |
|---|---|
| БРУТО ПОВРШИНА | 545,00 |
| НЕТО СТАНБЕНА ПОВРШИНА | 401,90 |

| ПРОСТОРИЈА | П/М² |
|---|---|
| БРУТО ПОВРШИНА | 1.074,48 |
| НЕТО ПОВРШИНА | 773,80 |

## SИДОВИ

### Внатрешни sидови

**S1** ходник-стан
- Глетување и боење
- Гипс картонска плоча д=2*1.25cm
- Потконструкција-CW и UW профили д=5cm
- Камена волна д=5cm
- Керамички термо блок д=20cm
- Гипсан малтер д=2cm
- Глетување и боење

**S1*** ходник-стан (кај бањи)
- Глетување и боење
- Гипс картонска плоча д=2*1.25cm
- Потконструкција-CW и UW профили д=5cm
- Камена волна д=5cm
- Керамички термо блок д=20cm
- Цементен малтер д=2см
- Хидроизолација
- Лепило за кер.плочки
- Керамички плочки д=1см

**S2** стан-стан
- Глетување и боење
- Гипс картонска плоча д=2*1.25cm
- Потконструкција-CW и UW профили д=5cm
- Камена волна д=5cm
- Керамички термо блок д=20cm
- Гипсан малтер д=2cm
- Глетување и боење

**S2*** стан-стан, ходник-стан (кај бањи)
- Керамички плочки д=1см
- Лепило за кер.плочки
- Хидроизолација
- Водоотпорна и обична гипс картонска плоча д=(1+1)*1.25cm
- Потконструкција-CW и UW профили д=5cm
- Камена волна д=5cm
- Керамички термо блок d=20cm
- Гипсан малтер д=2cm
- Глетување и боење

**S2**** стан-стан, ходник-стан
- Керамички плочки д=1см
- Лепило за кер.плочки
- Хидроизолација
- Водоотпорна и обична гипс картонска плоча д=(1+1)*1.25cm
- Потконструкција-CW и UW профили д=5cm
- Камена волна д=5cm
- Керамички термо блок d=20cm
- Цементен малтер д=2cm
- Керамички плочки д=1см

**S3** преграден sид гипс картон
- Глетување и боење
- Дупли гипс картонски плочи д=2x1.25cm
- Потконструкција-CW и UW профили д=5cm
- Камена волна д=5cm
- Дупли гипс картонски плочи д=2x1.25cm
- Глетување и боење

**S3*** преграден sид гипс картон
- Глетување и боење
- Дупли гипс картонски плочи д=2x1.25cm
- Потконструкција-CW и UW профили д=5cm
- Камена волна д=5cm
- Дупли водоотпорни гипс картонски плочи д=2x1.25cm
- Лепило
- Керамички плочки

**S4** преграден sид цигла-бањи
- Керамички плочки д=1см
- Лепило за кер.плочки
- Хидроизолација
- Цементен малтер д=2см
- Керамички термо блок д=12cm
- Гипсан малтер д=2cm
- Глетување и боење

**S5** армирано бетонски sид
- Глетување и боење
- Гипс картонски плочи д=2*1.25cm
- Потконструкција-CW и UW профили д=5cm
- Камена волна д=5cm
- Армирано бетонски sид д=20cm
- Цементен малтер
- Глетување и боење

**S6** sидна облога
- Глетување и боење
- Гипс картонска плочи д=2*1.25cm
- Потконструкција-CD и UD профили д=3см
- Стаклена волна д=3cm
- Армирано-бетонско платно д=20cm
- Потконструкција-CW и UW профили д=5cm
- Камена волна д=5cm
- Гипс картонски плочи д=2*1.25cm
- Глетување и боење

**S6*** sидна облога
- Керамички плочки д=1см
- Лепило за кер.плочки
- Хидроизолација
- Водоотпорна и обична гипс картонска плоча д=(1+1)*1.25cm
- Потконструкција-CD и UD профили д=3см
- Стаклена волна д=3cm

**S6**** sидна облога
- Керамички плочки д=1см
- Лепило за кер.плочки
- Хидроизолација
- Водоотпорна картонска плоча д=1*1.25cm
- Потконструкција-CD и UD профили д=3см
- Стаклена волна д=3cm

**S7** преграден sид
- Глетување и боење
- Цементен малтер д=2см
- Керамички термо блок д=20cm
- Цементен малтер д=2см
- Глетување и боење

**S8** преграден sид
- Глетување и боење
- Цементен малтер д=2см
- Керамички термо блок д=20cm
- Цементен малтер д=2см
- Керамички плочки на лепак

**S8*** преграден sид
- Керамички плочки на лепак
- Цементен малтер д=2см
- Керамички термо блок д=20cm
- Цементен малтер д=2см
- Керамички плочки на лепак

**S9** преграден sид
- Глетување и боење
- Гипсан-малтер д=2см
- Керамички термо блок д=20cm
- Гипсан малтер д=2см
- Глетување и боење

**S9*** преграден sид
- Керамички плочки на лепак
- Цементен малтер
- Керамички термо блок д=20cm
- Гипсан малтер д=2см
- Глетување и боење

**S9**** преграден sид
- Керамички плочки на лепак
- Цементен малтер д=2см
- Керамички термо блок д=20cm
- Цементен малтер д=2см
- Керамички плочки на лепак

**S10** опшики кај инсталации
- Глетување и боење
- Гипс картонска плочи д=1.25cm
- Потконструкција-CD и UD профили д=3см
- Исполна од стаклена волна

### Надворешни sидови

**HS1** - Надворешен sид
- Фасаден малтер
- Фасаден (негорлив)термоизолационен материјал EPS д=10cm **
- Керамички термо блок д=20cm
- Гипсан малтер д=2cm
- Глетување и боење

**до 0,50м XPS 10cm

**HS1*** - Надворешен sид
- Фасаден малтер
- Фасаден (негорлив)термоизолационен материјал EPS д=10cm **
- Армирано-бетонско платно д=20cm
- П.Е. фолија
- Стаклена волна д=3cm
- Потконструкција-CD и UD профили д=3cm
- Дупли гипс картонски плочи д=2x1.25cm
- Глетување и боење

**до 1,05м XPS 5cm

**HS2** - Надворешен sид-калкан и столбови(приземје)
- Фасаден малтер
- Фасаден (негорлив)термоизолационен материјал EPS д= 5cm
- Керамички термо блок д=20cm
- Гипсан малтер д=2cm
- Глетување и боење

**до 0,50м XPS 5cm кај столбовите(приземје)

**HS2*** - Надворешен sид-калкан
- Фасаден малтер
- Фасаден (негорлив)термоизолационен материјал EPS д= 5cm
- Керамички термо блок д=20cm
- П.Е. фолија
- Стаклена волна д=3cm
- Потконструкција-CD и UD профили д=3cm
- Дупли гипс картонски плочи д=2x1.25cm
- Глетување и боење

**HS3** - Надворешен sид во земја
- Армирано бетонски sид
- Геотекстил филц 300g/м2
- ПВЦ мембрана 1.5mm
- Екструдиран полистирен д=3см
- Бобичаста фолија (тефонд)
- Дренажен слој (шљунак)
- Земја

**HS4** - Надворешна обработка- греди на катови
- Фасаден малтер
- Фасаден (негорлив)термоизолационен материјал EPS д= 2см
- Армирано-бетонска греда

## ПОДОВИ

П1 спална и дневна соба
- Трослоен паркет
- Лепак
- Цементна кошулка 5-6cm
- П.Е. фолија d=0.6mm
- Пресуван EPS 1+1=2cm
- Армирано бетонска плоча д=15cm
- Глетување и боење

П1* спална и дневна соба (прв кат)
- Трослоен паркет
- Лепак
- Цементна кошулка 5-6cm
- П.Е. фолија d=0.6mm
- Пресуван EPS 1+1=2cm
- Армирано бетонска плоча д=15cm
- EPS д=10см поставен на лепак
- Стаклена мрежичка во два слоја со лепак
- Завршен фасаден малтер

П2 влезен хол, кујна (кат)
- Керамички плочки 1cm
- Лепило
- Цементна кошулка 5-6cm
- П.Е. фолија д=0.6mm
- Пресуван EPS 1+1=2cm
- Армирано бетонска плоча д=15cm
- Глетување и боење

П2* влезен хол, кујна, локали (прв кат и приземје)
- Керамички плочки 1cm
- Лепило
- Цементна кошулка 5-6cm
- П.Е. фолија д=0.6mm
- Пресуван EPS 1+1=2cm
- Армирано бетонска плоча д=15cm
- EPS д=10см поставен на лепак
- Стаклена мрежичка во два слоја со лепак
- Завршен фасаден малтер

П2** влезен хол, кујна (приземје)
- Керамички плочки 1cm
- Лепило
- Цементна кошулка 5-6cm
- П.Е. фолија д=0.6mm
- Пресуван EPS 1+1=2cm
- Армирано бетонска плоча д=15cm
- Спуштен плафон од гипс-картон со термичка изолација од 10см кај инсталации
- Глетување и боење

П3 бања (кат)
- Керамички плочки 1cm
- Лепило
- Хидроизолација
- Цементна кошулка 5-6cm
- Армирано бетонска плоча д=15cm
- Спуштен плафон од пластифициран лим

П3* бања (приземје)
- Керамички плочки 1cm
- Лепило
- Хидроизолација
- Цементна кошулка 5-6cm
- Армирано бетонска плоча д=15cm
- EPS д=10см поставен на лепак
- Стаклена мрежичка во два слоја со лепак
- Завршен фасаден малтер

П3** бања (приземје)
- Керамички плочки 1cm
- Лепило
- Хидроизолација
- Цементна кошулка 5-6cm
- Армирано бетонска плоча д=15cm
- Спуштен плафон од гипс-картон со термичка изолација од 10см кај инсталации
- Глетување и боење

П4 комуникација (кат)
- Плочки од вештачки гранит
- Лепило
- Цементна кошулка 5-6cm
- Армирано бетонска плоча д=15cm
- Глетување и боење

П4* комуникација (приземје)
- Плочки од вештачки гранит
- Лепило
- Цементна кошулка 5-6cm
- Армирано бетонска плоча д=15cm
- EPS д=10см поставен на лепак
- Стаклена мрежичка во два слоја со лепак
- Завршен фасаден малтер

П4** комуникација (приземје)
- Плочки од вештачки гранит
- Лепило
- Цементна кошулка 5-6cm
- Армирано бетонска плоча д=15cm
- Спуштен плафон од гипс-картон со термичка изолација од 10см кај инсталации
- Глетување и боење

П5 балкони
- Керамички плочки (против клизни) д=1cm
- Лепило
- Хидроизолација
- Цементна кошулка 5-6cm
- Армирано бетонска плоча 15 cm
- Контактна термоизолациона фасада д=2cm

П6 подрум
- Обработка на армирано бетонска плоча со хилихоптерка
- Темелна плоча д=90см
- Хидроизолација
- Мршав бетон д=5см
- Тампон д=40см

П7 скалници
- Плочки од вештачки гранит
- Лепило
- Цементна кошулка 4-5cm
- Армирано бетонска плоча д=15cm
- Глетување и боење

П8 партер (приземје)
- Штампан бетон со д=6-10см со конструктивно армирање со мрежа 20x20x0,05
- Хидроизолација на цементна база
- Армирано бетонска плоча д=15cm

## КРОВ

К1
- Пластифициран ребрест лим
- Дрвени летви во два правца 3/5см
- Паропропусна водонепропусна фолија
- Дасчена оплата 2.4cm
- Дрвени решетки
- ПЕ фолија
- Термоизолација минерална волна 20cm
- Армирано бетонска плоча 15 cm
- Глетување и боење

■ - Керамички плочки 240cm

◩ - Керамички плочки 150cm

● - Глетување и боење

▲ - Боја за бетон

ИНГРА

ИНГРА ДООЕЛ Скопје

| ТЕХНИЧКИ БРОЈ | ФАЗА | МЕРКА |
|---|---|---|
| 63/21 | АРХИТЕКТУРА | М=1:100 |

ИНВЕСТИТОР: АД ЗА ИЗГРАДБА И СТОПАНИСУВАЊЕ СО СТАНБЕН ПРОСТОР И СО ДЕЛОВЕН ПРОСТОР ОД ЗНАЧЕЊЕ НА РЕПУБЛИКАТА

ОБЈЕКТ: СТАНБЕН ОБЈЕКТ - АРМ ЧЕТВРТ 1, БЛОК2,
ОБЈЕКТ 2.2, БИТОЛА

ПРИЛОГ: ОСНОВЕН ПРОЕКТ - ОСНОВА НА ВТОРИ КАТ СО МЕБЕЛ

ГЛАВЕН ПРОЕКТАНТ: АНА ЃОРЃИЕВСКА д.и.а.

СОРАБОТНИК: ЉУБИЦА ЈОАКИМ д.и.а.

2